

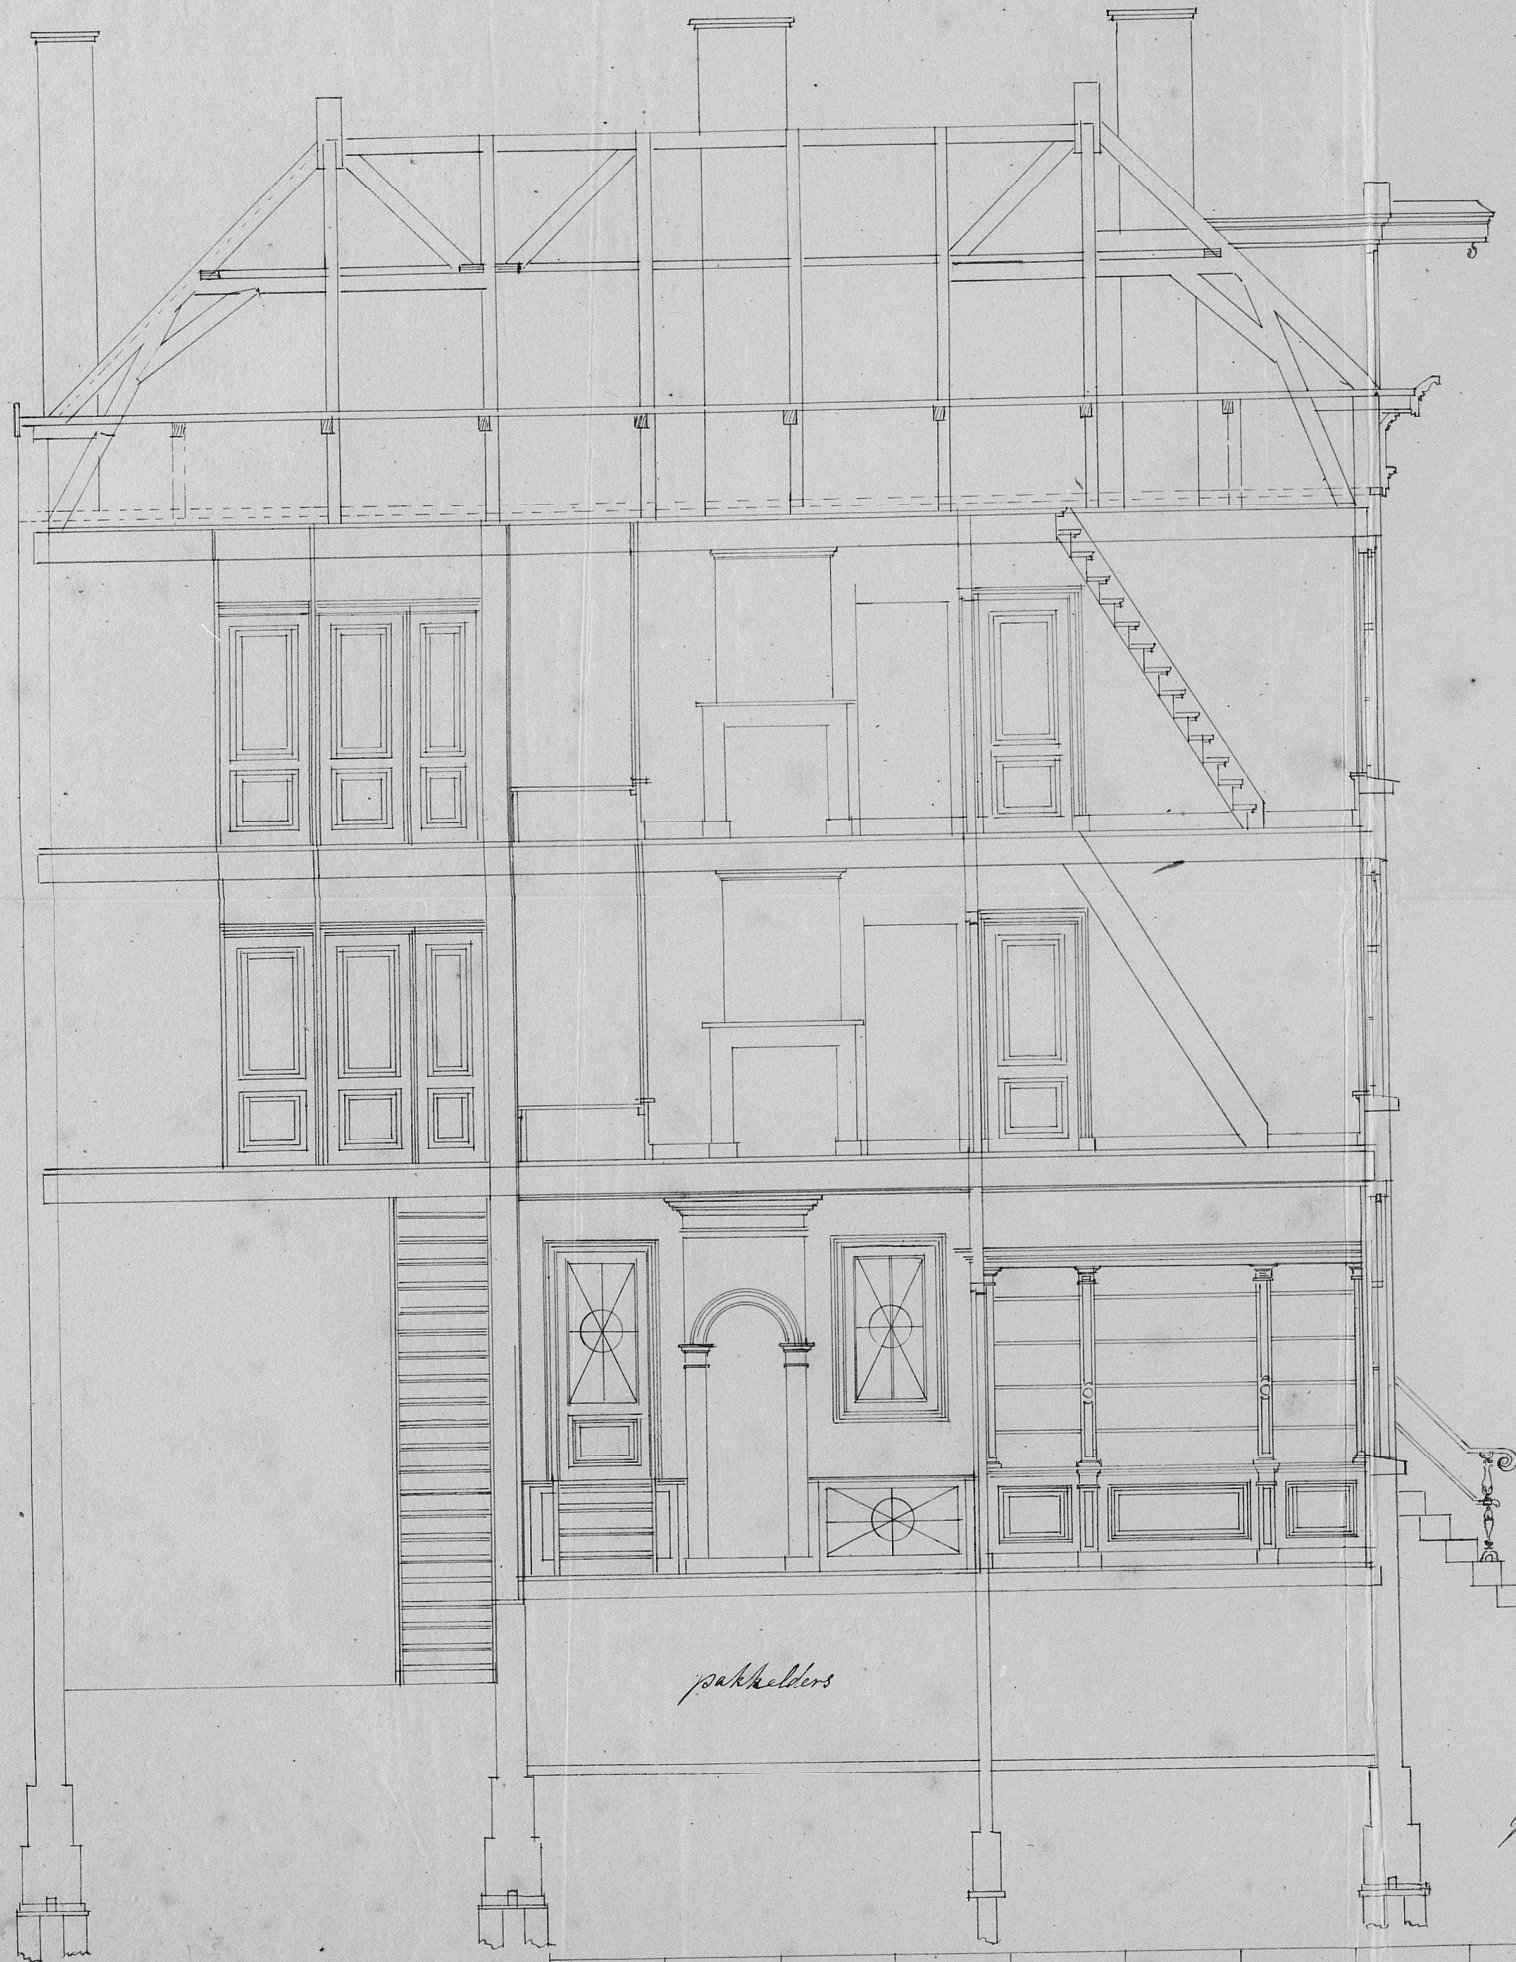


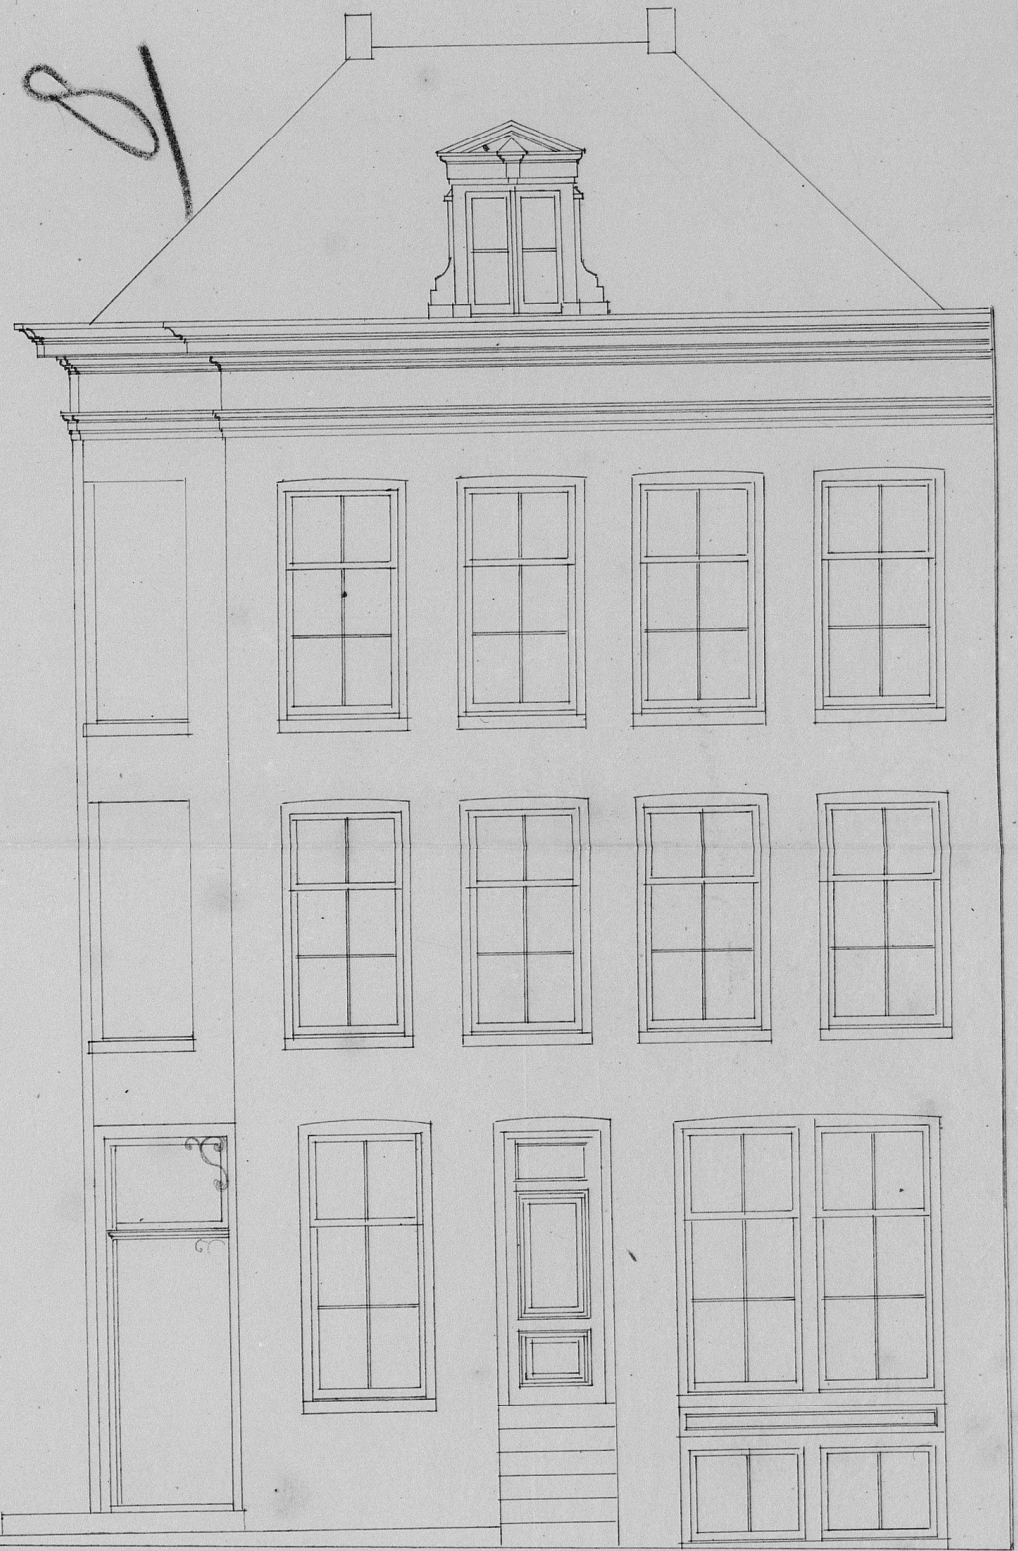

pakkehuis

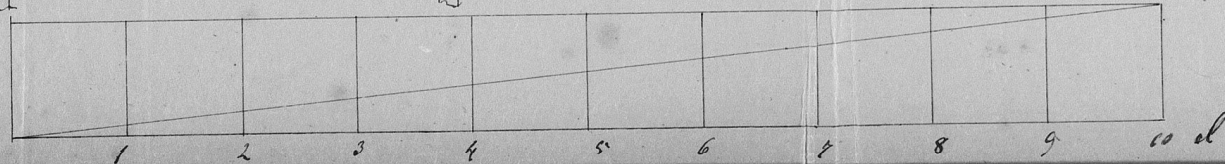

*Eigendom van den Heer J. W. Löhne
 perceel tusschen de Looijersgracht en Baansgracht
 Buurt G. G. No. 397. en No. 398.*

*Gezien
 D. Wethouder
 J. T. de Vries van der Schueren*

No. 8.