



ALGEMEEN RENVOOI:

BOUWKUNDIG :


- = bestand
- = nieuw
- = constructie
- = kalkzandsteen
- = lichte scheidingwand
- = hoofdtoegang
- = secundaire toegang
- = behoort niet tot deze bouwvervang

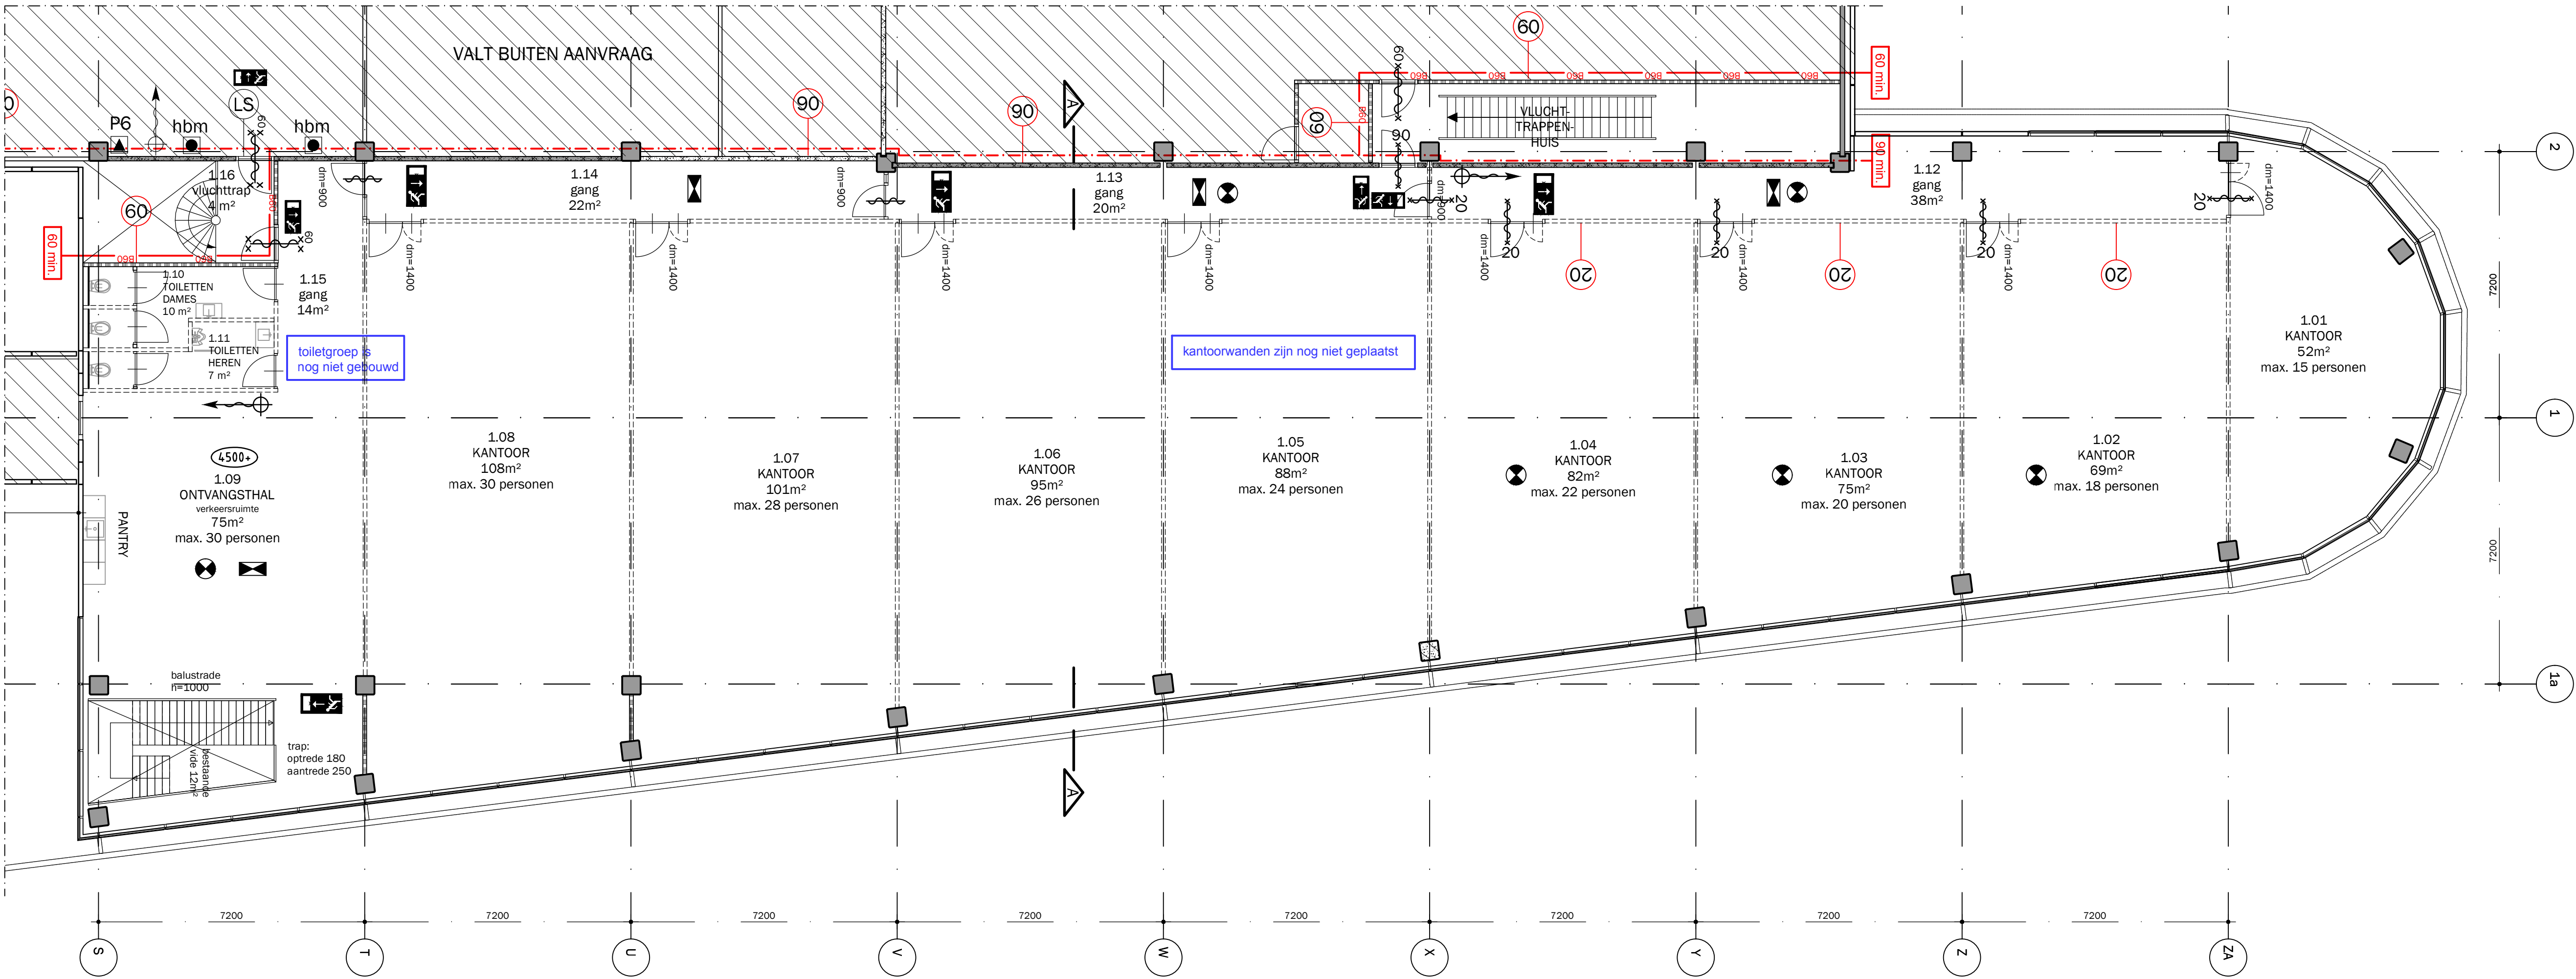


Eerste verdieping - bestaande toestand

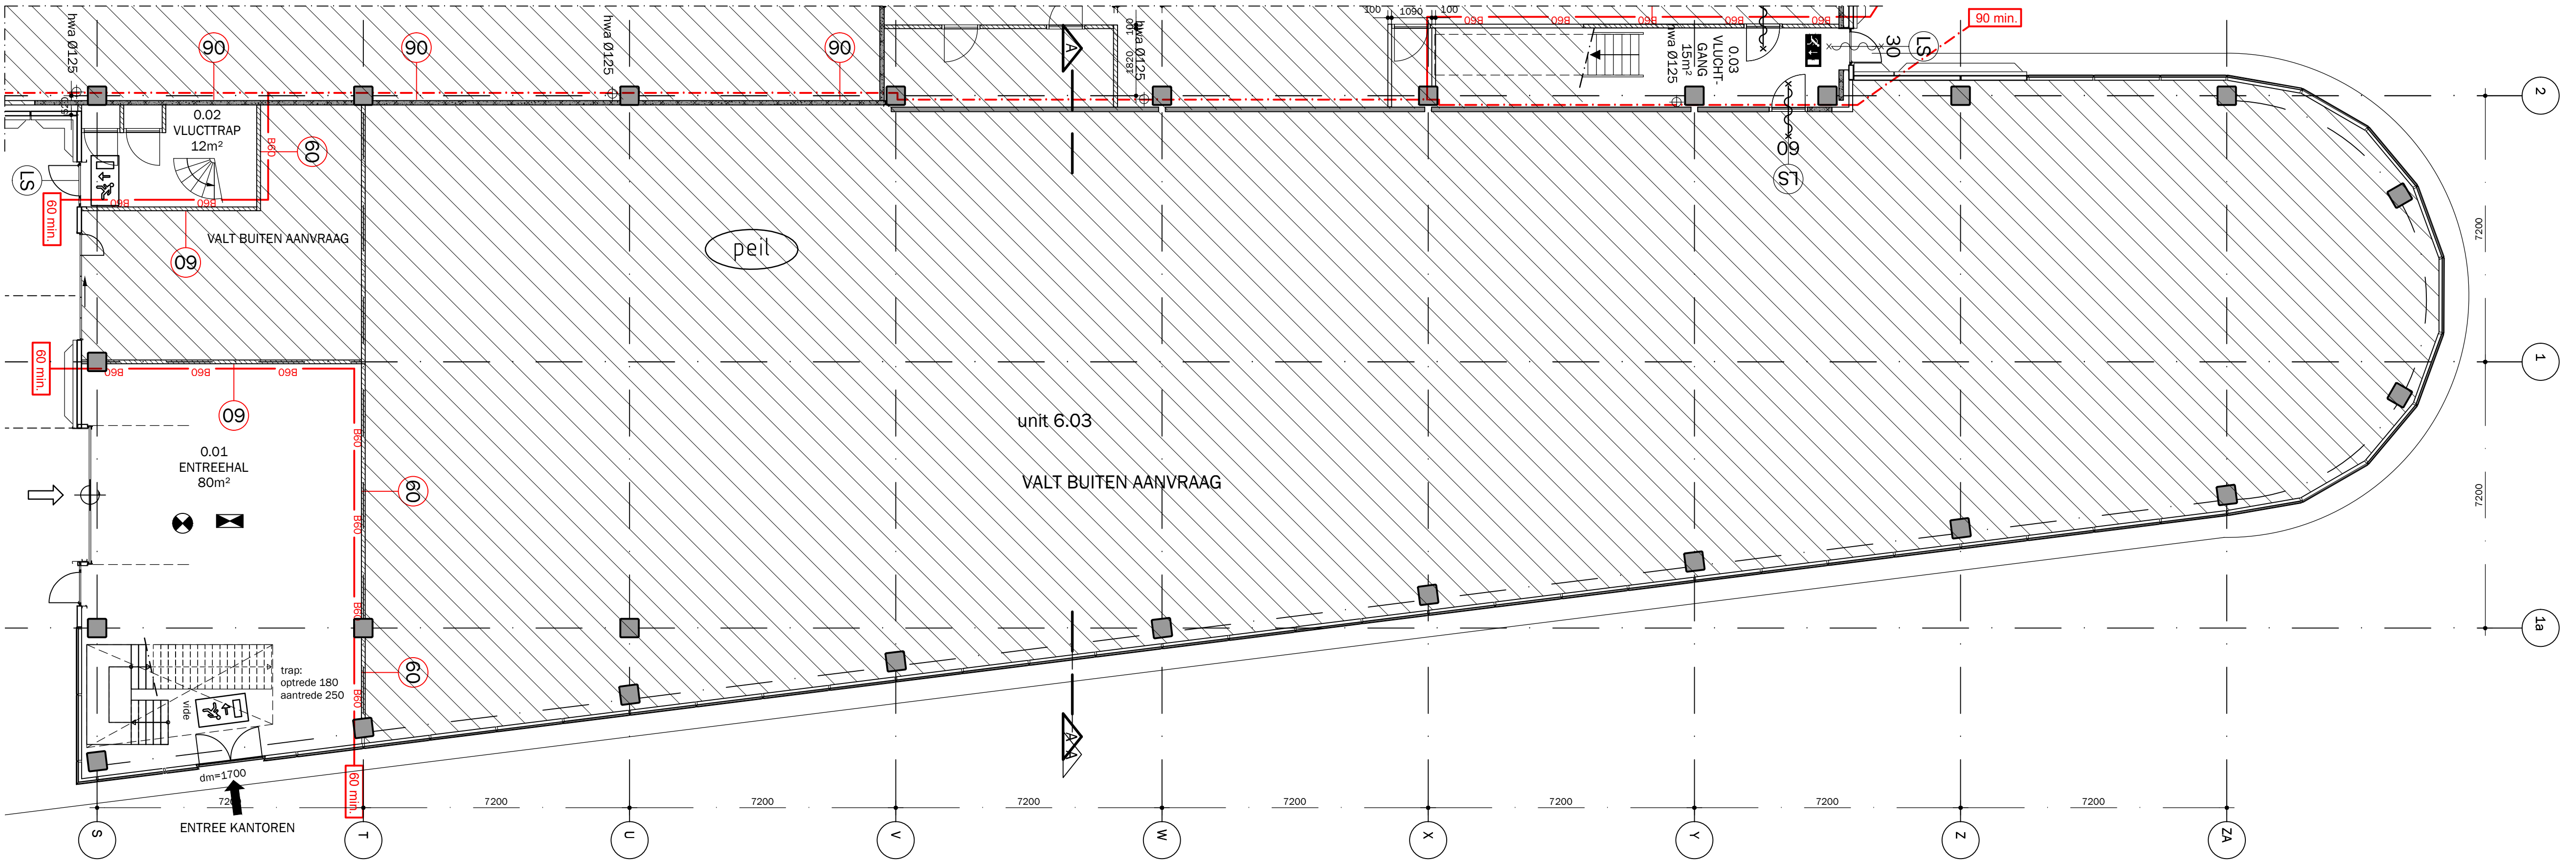


Begane grond - bestaande toestand

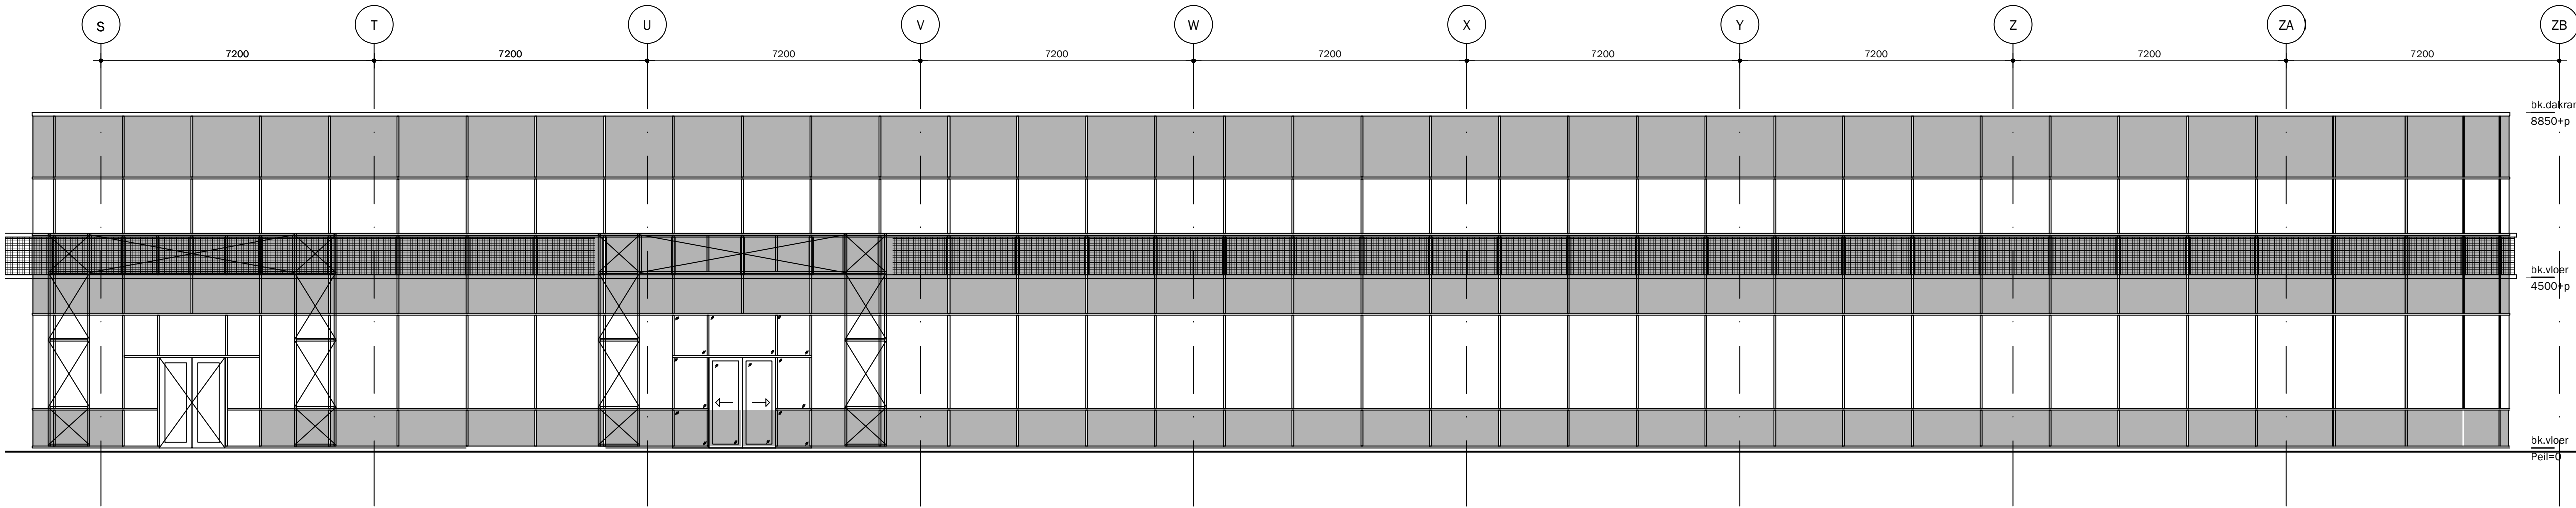

Oostgevel - bestaande toestand

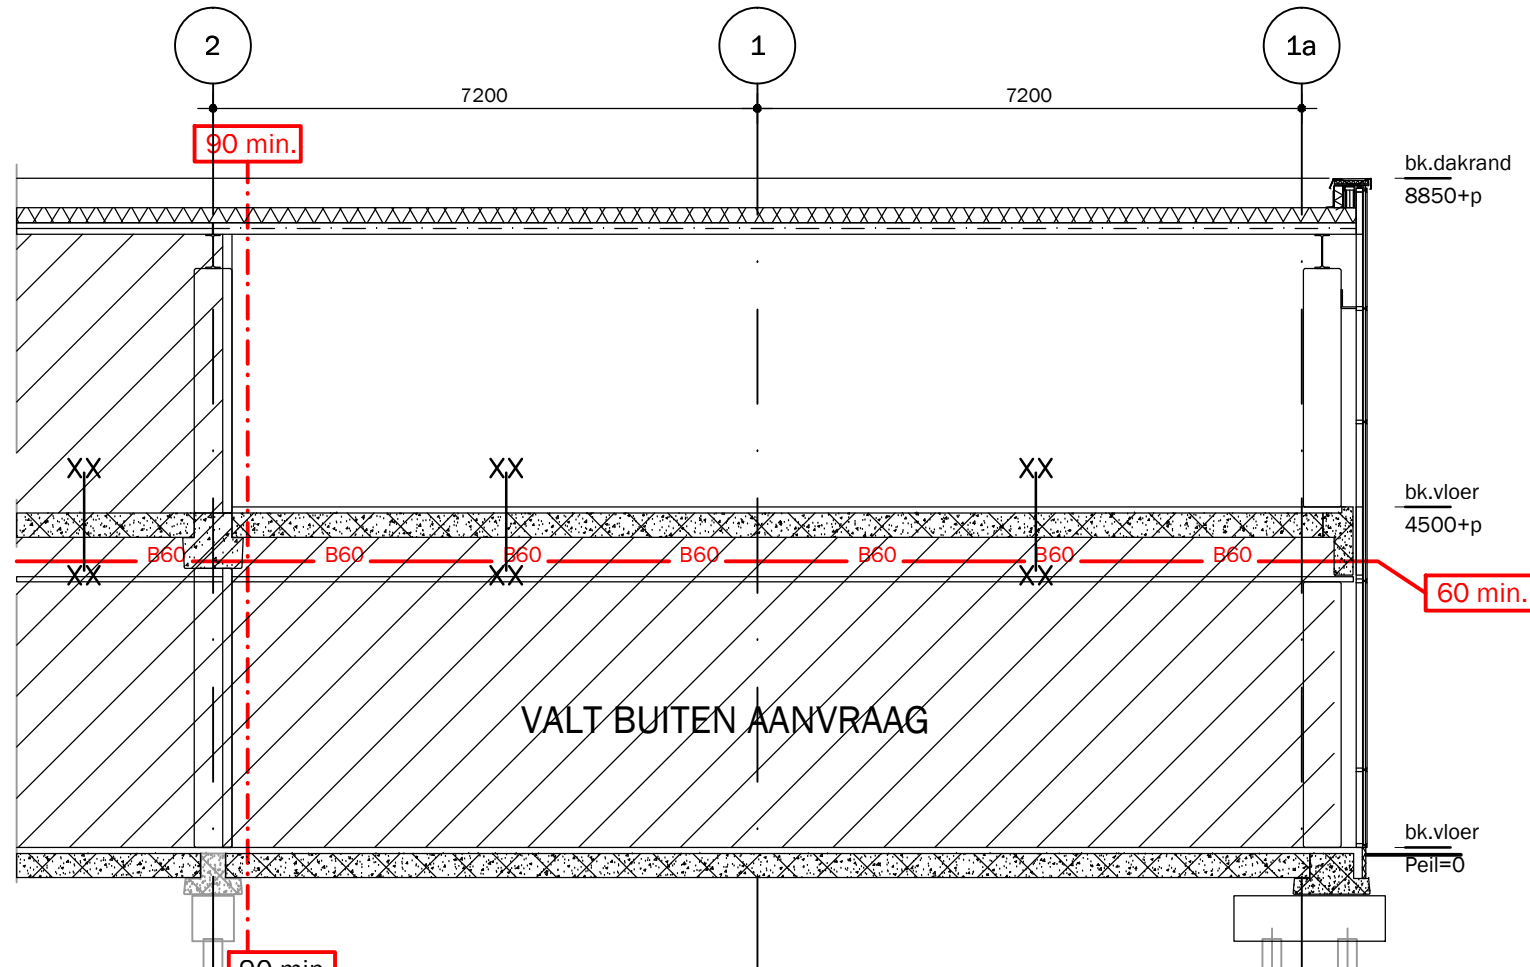

Doorsnede A-A - bestaande toestand

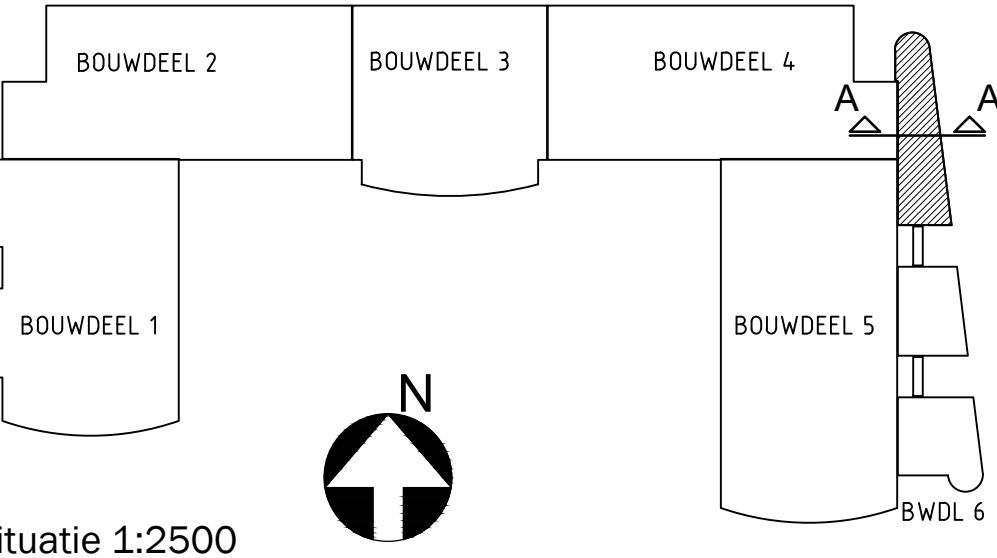

situatie 1:2500

Ockenburgh

Jan Pieterszoon Coenstraat 7
2595 WP Den Haag
T (070) 366 79 89
E info@ockenburgh.nl
W www.ockenburgh.nl

projectnummer
17OCK060

project
Hotel RSC Wormerveer
bouwdeel 6
Samsomweg 35
1521 RA Wormerveer

opdrachtgever
Vast Invest B.V.
Pretoriusstraat 73-hs
1092 GC Amsterdam

tekening
BOUWKUNDIG
bestaande situatie

opdrachtgever
Vast Invest B.V.
Pretoriusstraat 73-hs
1092 GC Amsterdam

tekeningnummer
BS100