Voorgenomen splitsing in appartementsrechten
van het perceel kadastraal bekend,

Gemeente Amsterdam, sectie M

Complexnummer 4448

d.d.

de notaris:

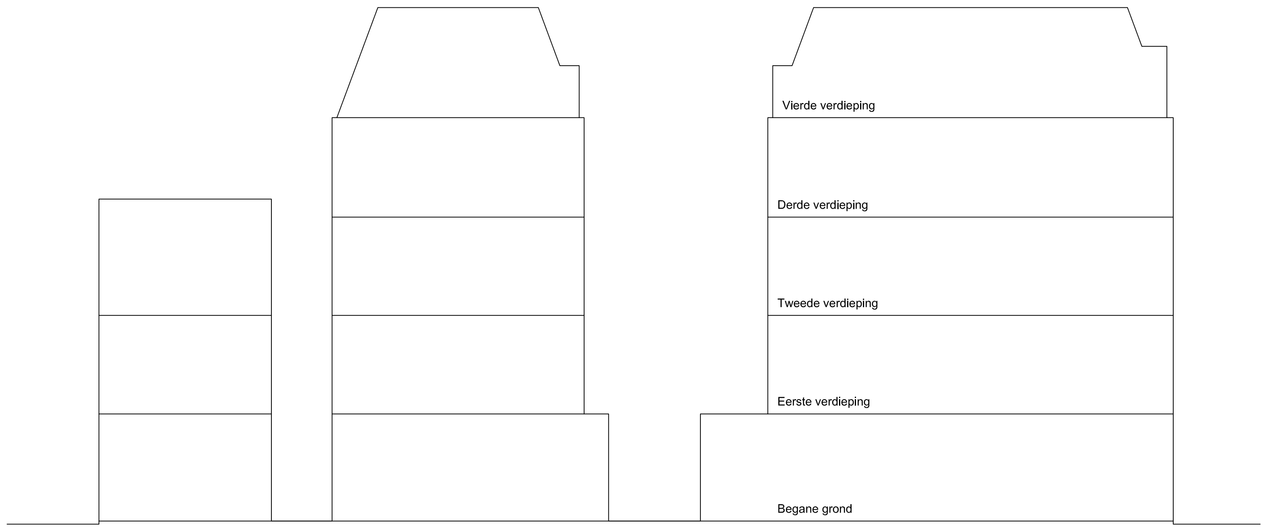

Doorsnede A-A
1 : 100

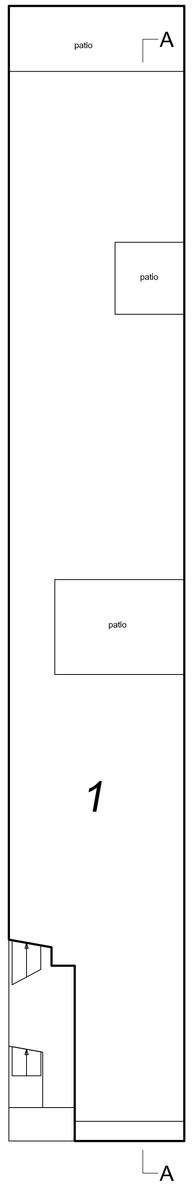

Begane grond
1 : 100

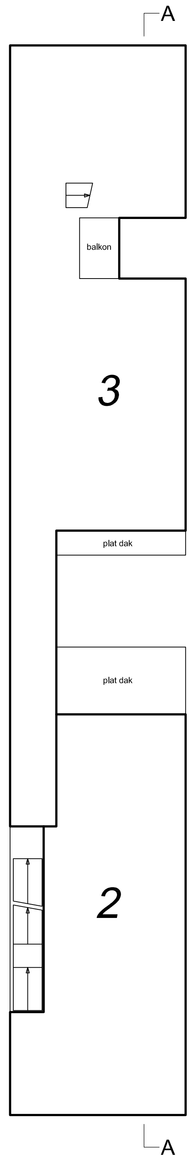

Eerste verdieping
1 : 100

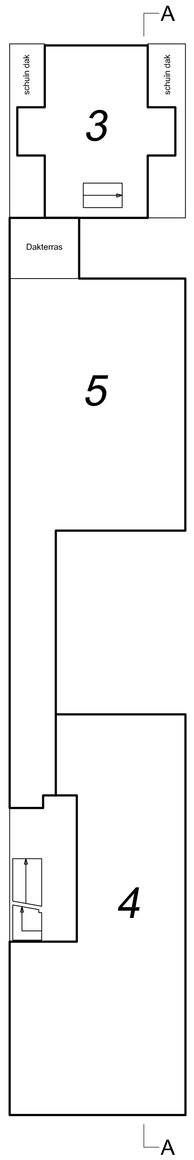

Tweede verdieping
1 : 100

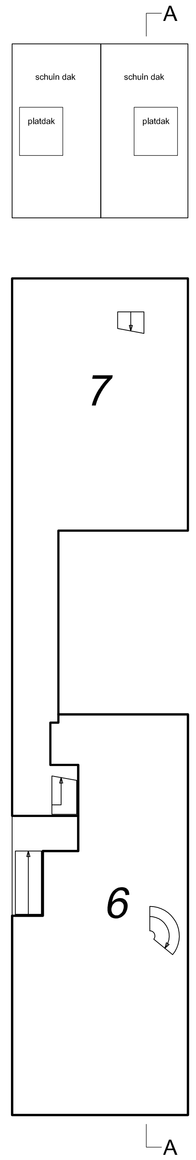

Derde verdieping
1 : 100

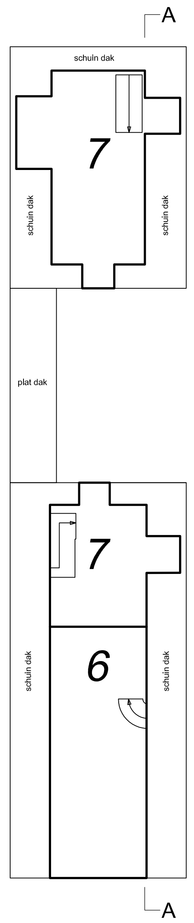

Vierde verdieping
1 : 100

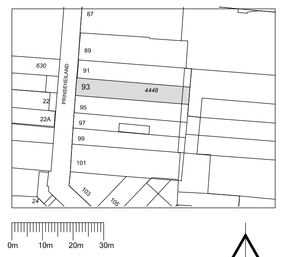

0m 10m 20m 30m

Situatie:
Kadastraal bekend: Gemeente Amsterdam
Sectie: M
Nummer: 4448 Schaal: 1:1000

Maatvoering:
Alle maten in het werk controleren en eventueel in overleg aanpassen aan bestaande bebouwing.

AVB
James Watstraat 60hs
1097 DM Amsterdam
T: 020-6403306
E: info@avbmail.nl
www.amsterdamsvastgoedbeheer.nl

Werk:
Prinseneiland 93 te Amsterdam

Opdrachtgever:
Zuiver Vastgoed B.V.

Onderwerp:
Splitsingstekening

Datum:
15 januari 2018

Datum gewijzigd:
A:22 maart 2018
B:
C:
D:

Schaal:
1:100

Formaat:
A0

Getekend:
RS

Tekeningnummer:
SPL01