



HEIRENVOL				
TYPE	AFMETING	AANTAL	INRIJNIVEAU t.o.v. N.A.P.	P max (kN)
	ø500	22	-8000	4,92

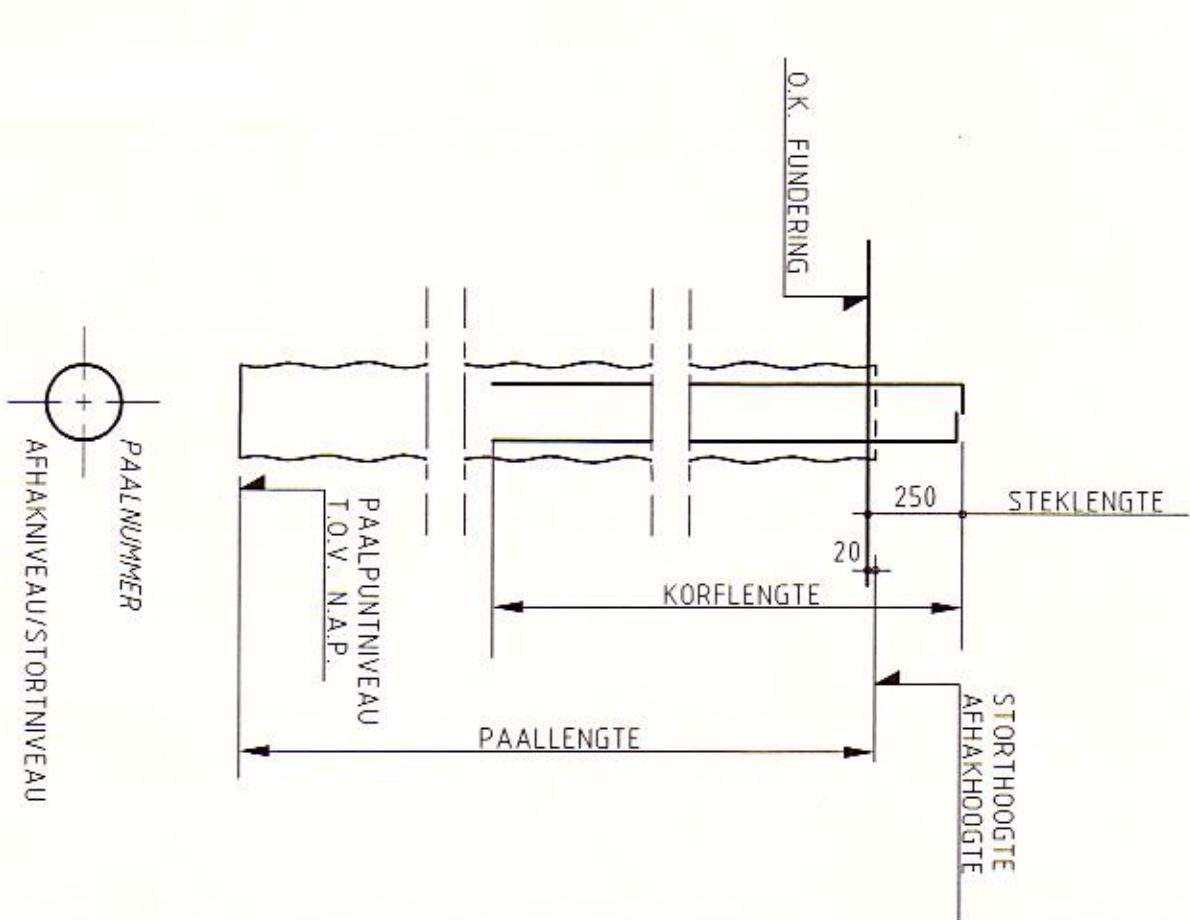

SOND. FUNDERINGSADVIES : RAPPORT S19S11 801
NR. D.D. 23-11-2007 VAN GOORBERGH GEO-TECHNIEK BV

PEIL = 13m + N.A.P. (AANNAMEN)
TE CONTROLEREN DOOR AANNEMER

BRANDWERENDHEID HOOFDRAAGCONSTRUCTIE 30min
ALLE MAATVOERING IN HET WERK TE CONTROLEREN

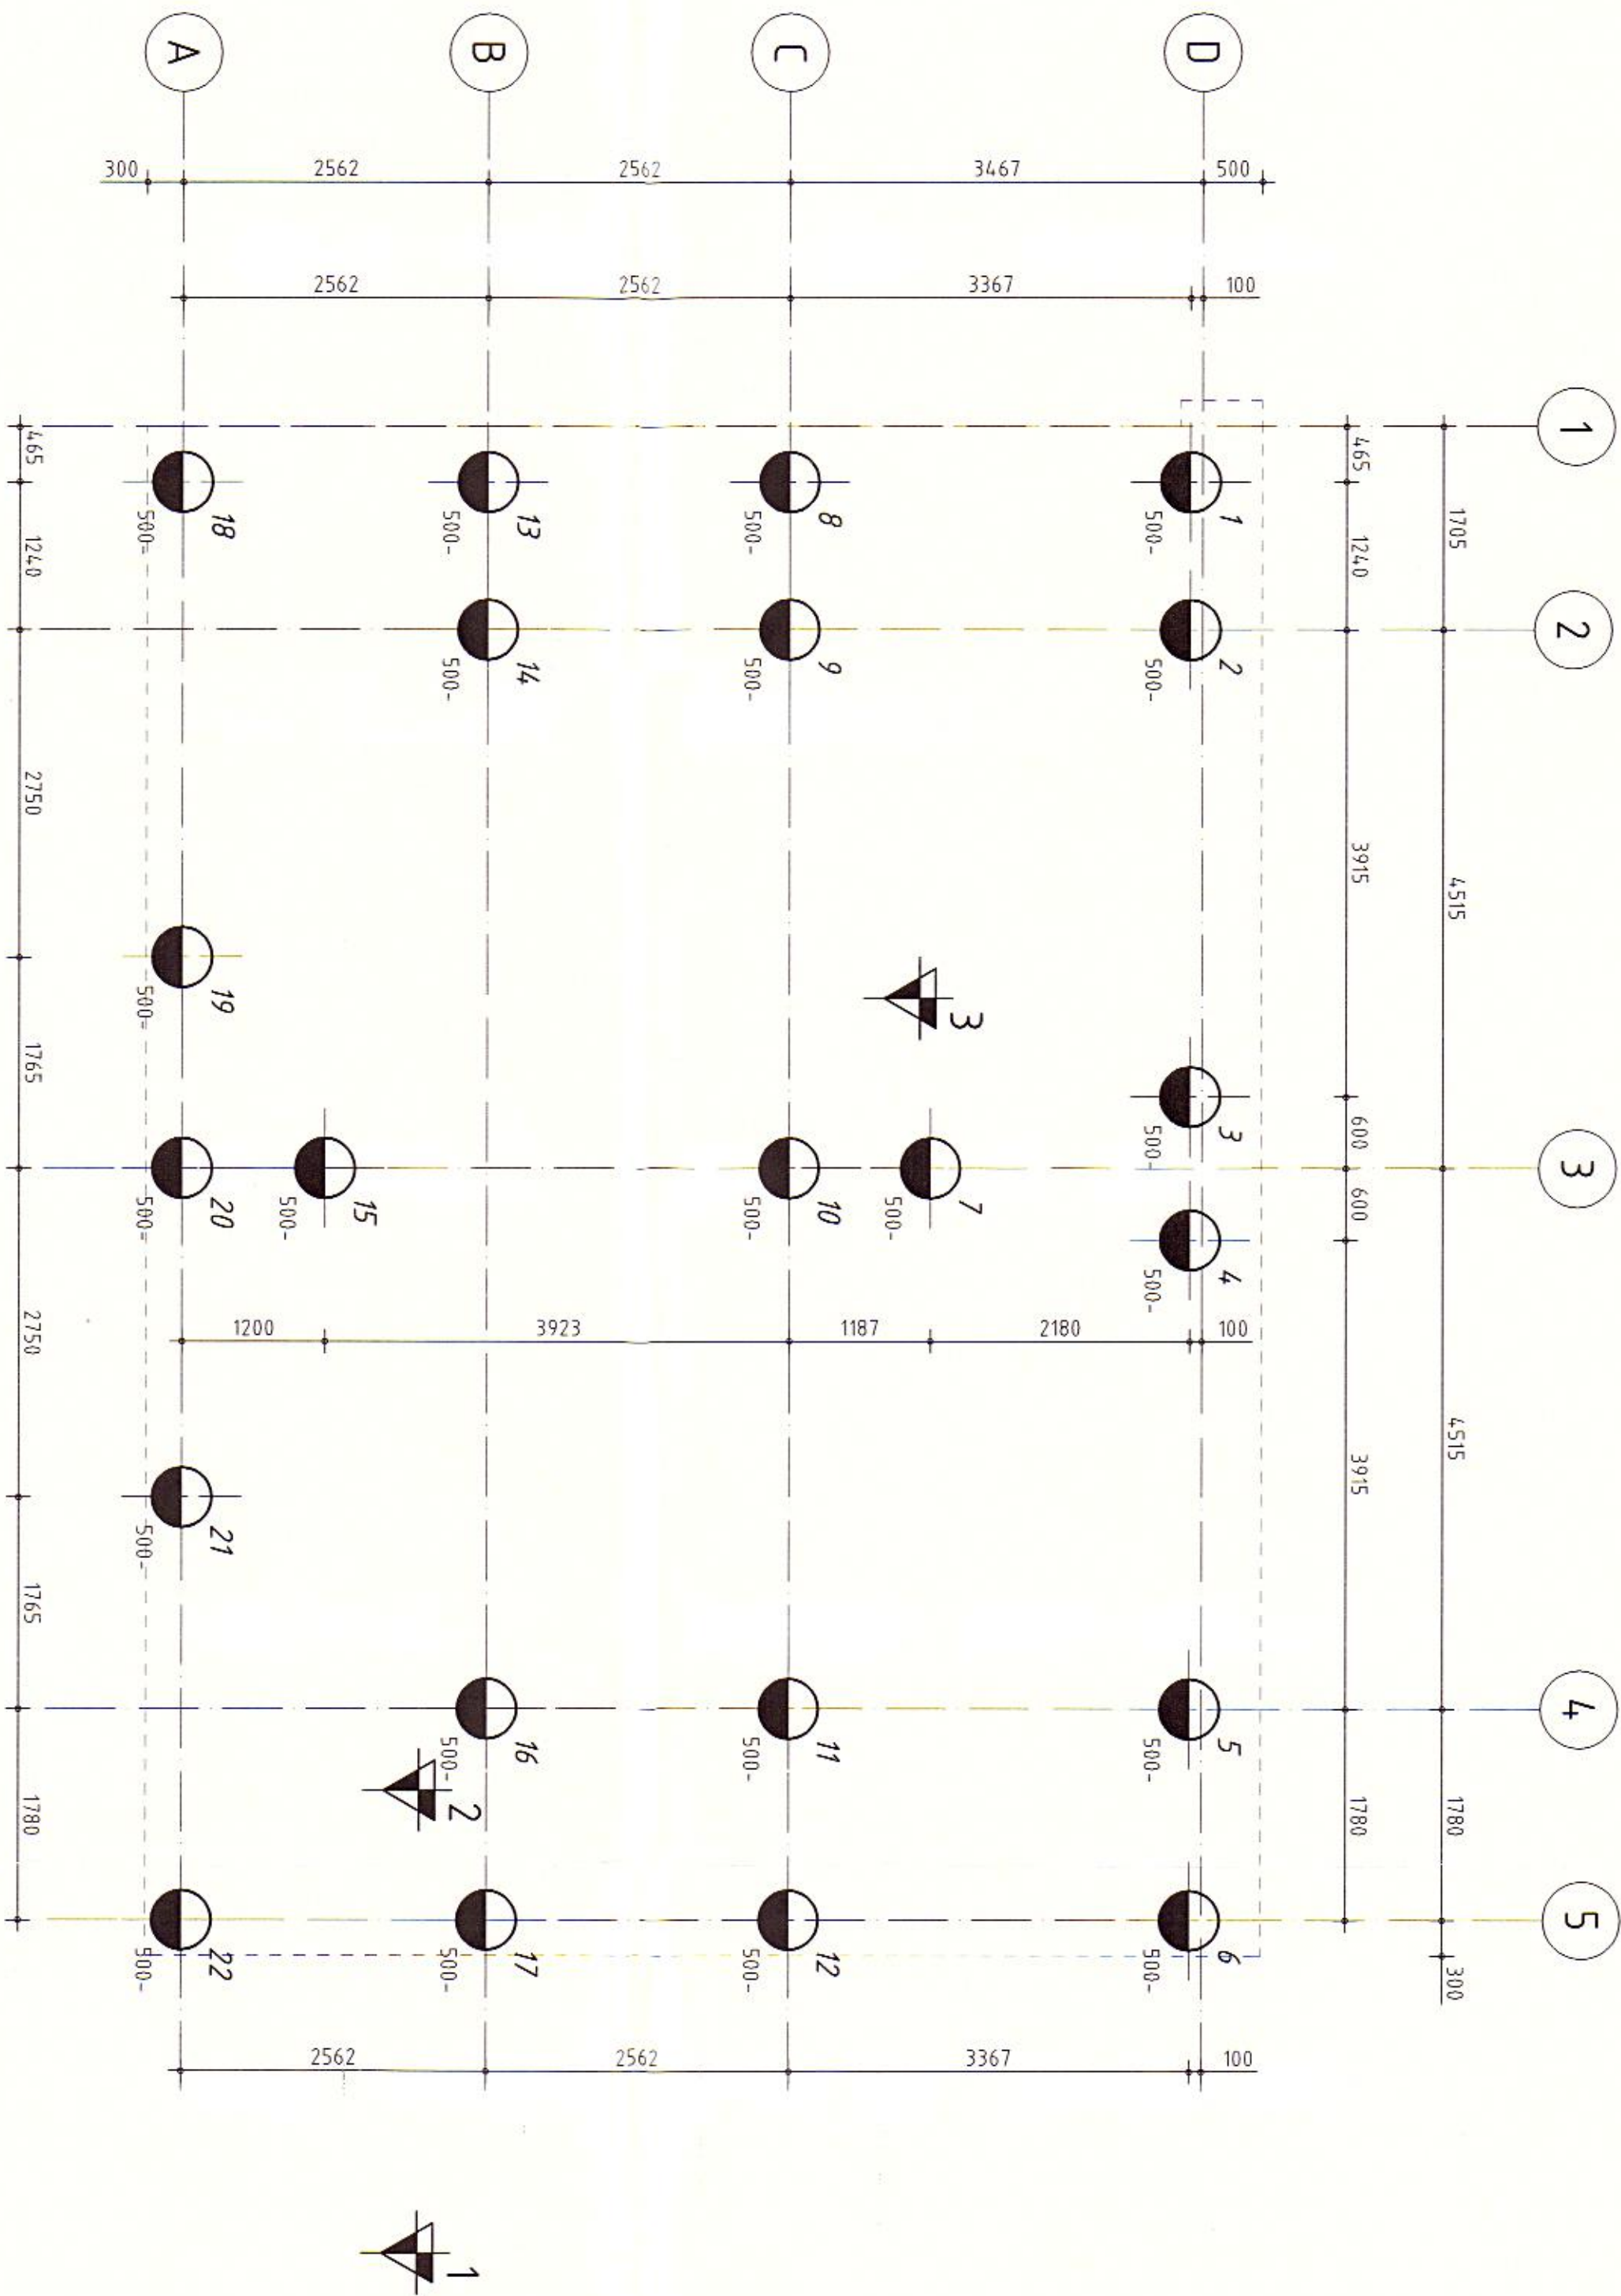

BOUWEN EN WONEN
INGEKOMEN

17 DEC. 2008

DEFINITIEF

TER UITVOERING

Grontmij Nederland bv
Postbus 1347
4700 BS Breda
T +31 (0) 20 738 59
F +31 (0) 20 738 59
W www.grontmij.com

Project: NIEUWBOUW RABOBANK EN MAISONNETTES
Opdrachtgever: VAN DER REE EN VERMEULEN V.O.F.
Onderaard: PALENPLAN

Cost: Vrijgave
01: DE WEDERZAKEN
02: DIVERSE AANZAKEN
03-11-08 J.H. A.L.
12-12-08 J.H. A.L.
150
25971250.130.1001

Projectnummer: 259712
Basis nummer: 150
Tussen: T001