


- PLAN = VOOR = HET = BOUWEN = VAN = DUBBEL = WOONHUIS •
- VOOR = DEN = HEER = J. R. POLLING = TE = APPENMEER •
- SCHAAL ~ 1:100 •



• VOORGEVEL •




• ZIJGEVEL •

• ACHTERGEVEL •


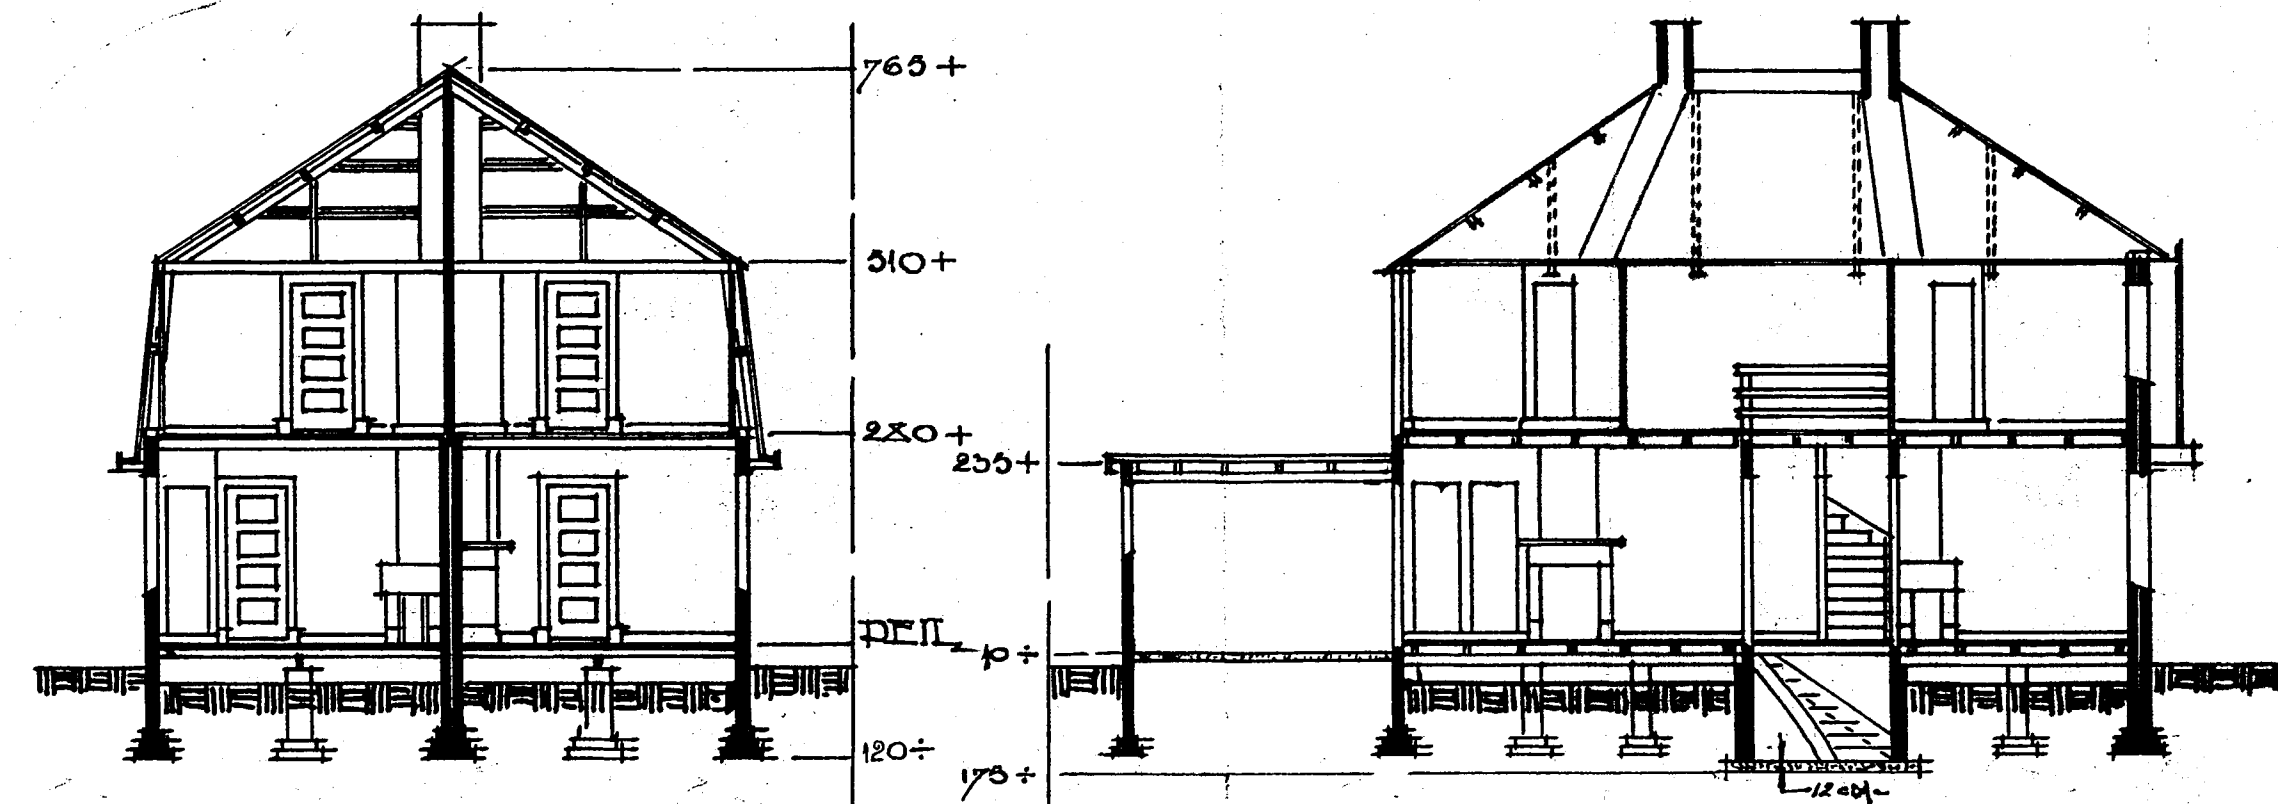


• DOORSNEDE ~ A •

• DOORSNEDE ~ B •

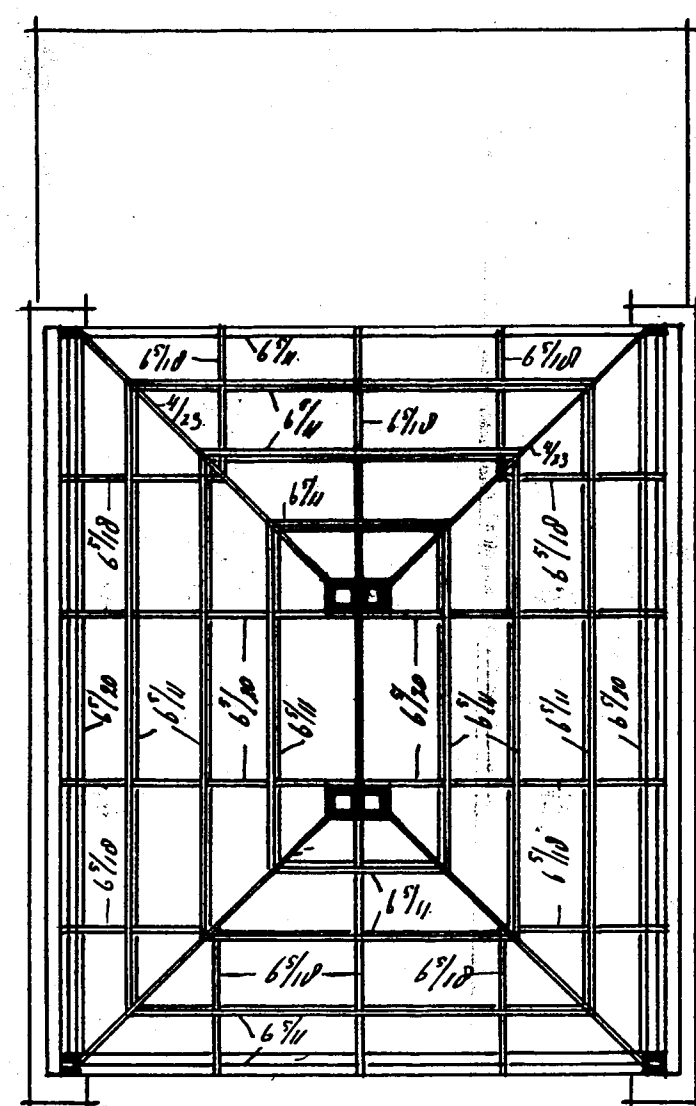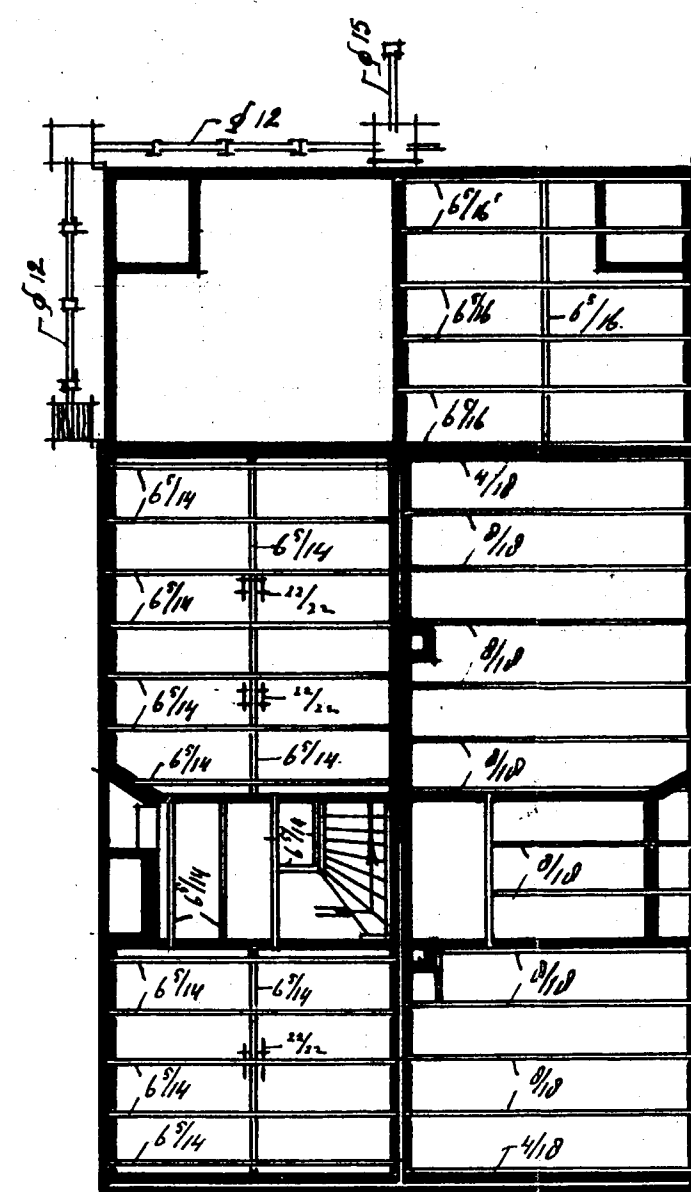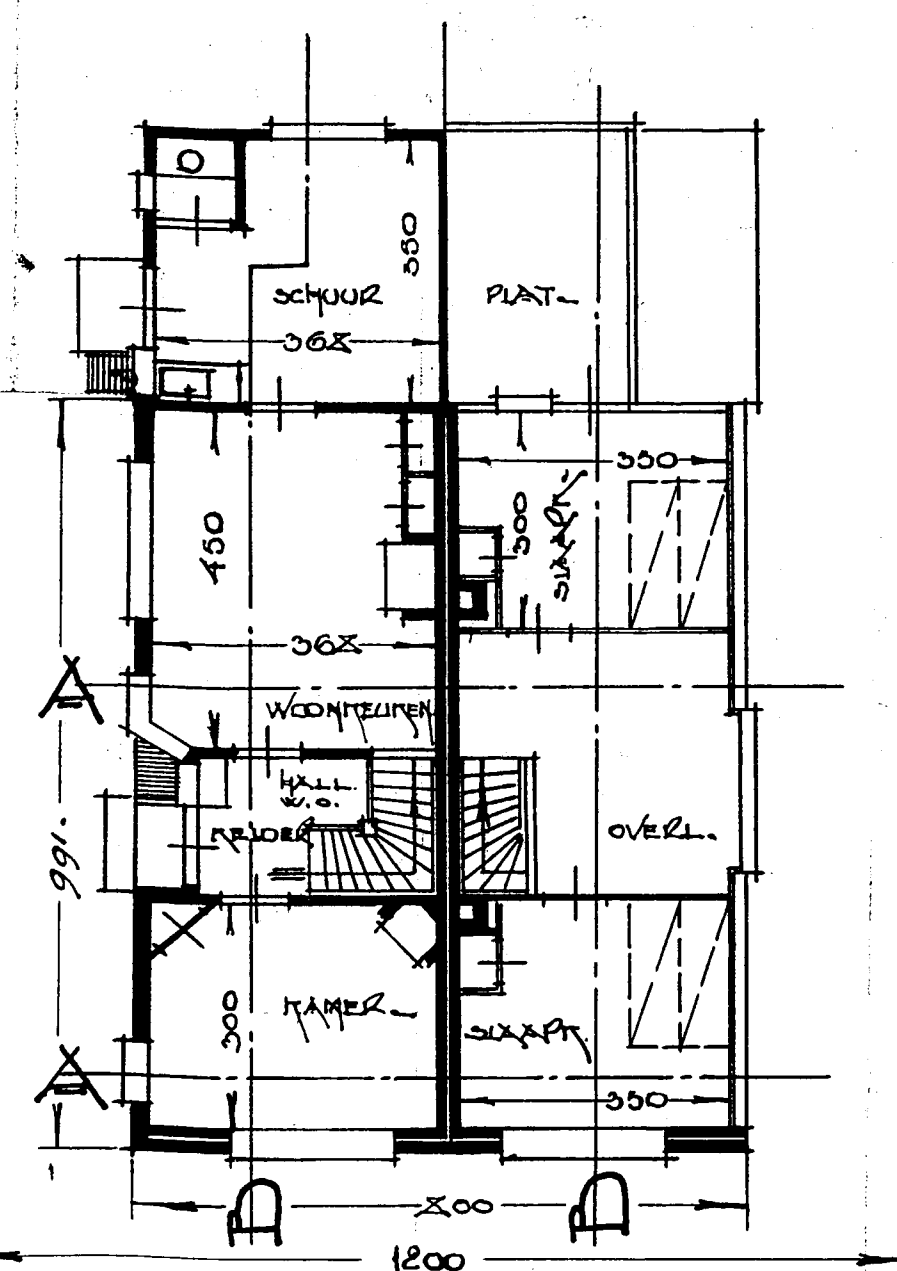

- SITUATIE = GEMEENTE = APPENMEER •
- SECTIE = G = N 693-692 •
- SCHAAL ~ 1:1000 •

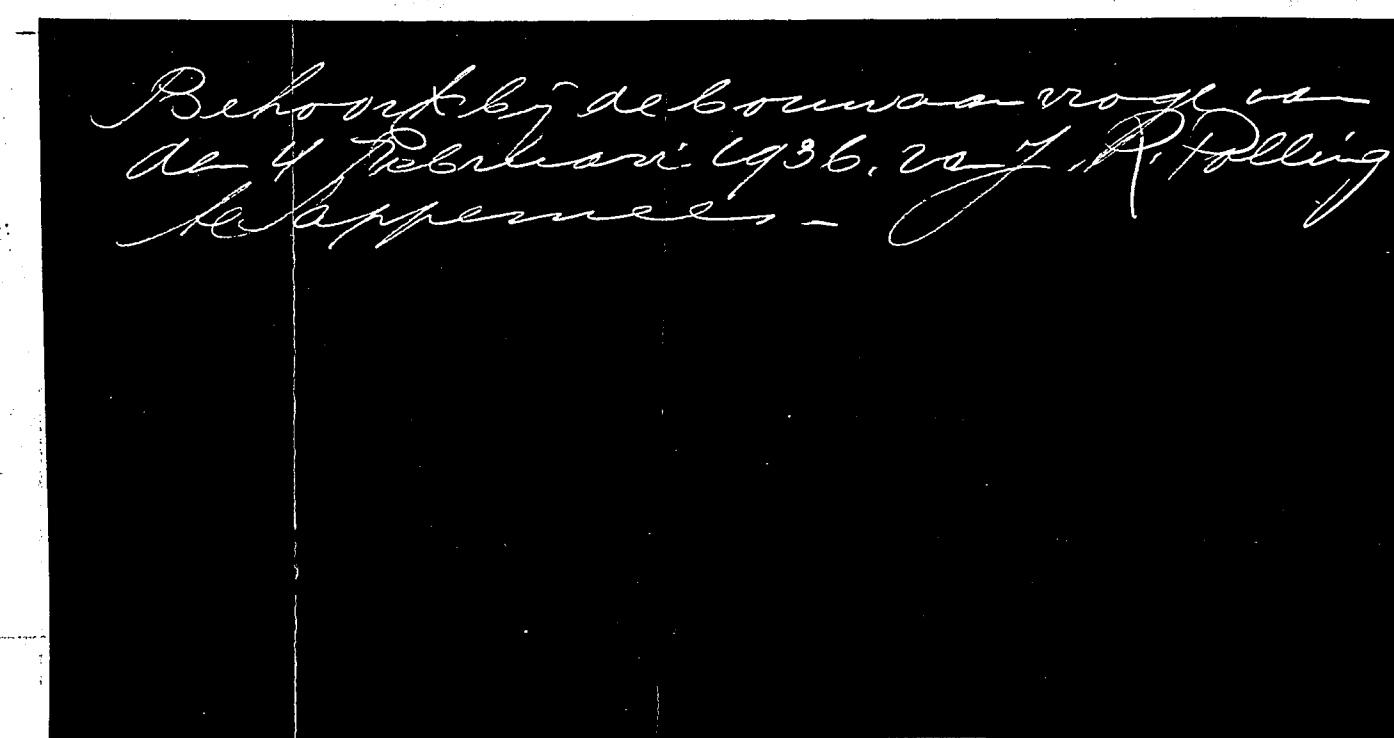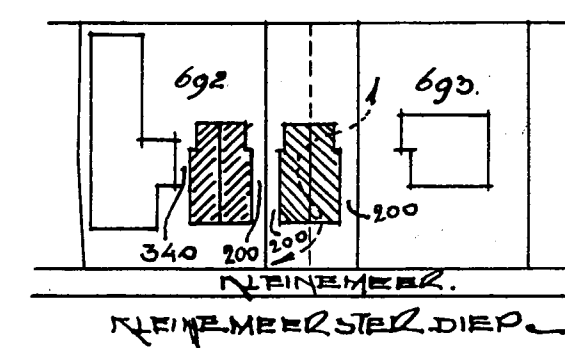

• APPENMEER, FEBRUARI 1936. •
• LUTJE WIELTSEMA, ARCHITECT •

• GRONDPLAN • VERDIEPING • VLOER EN ZOLDERBALKEN • DEKAPPING •