


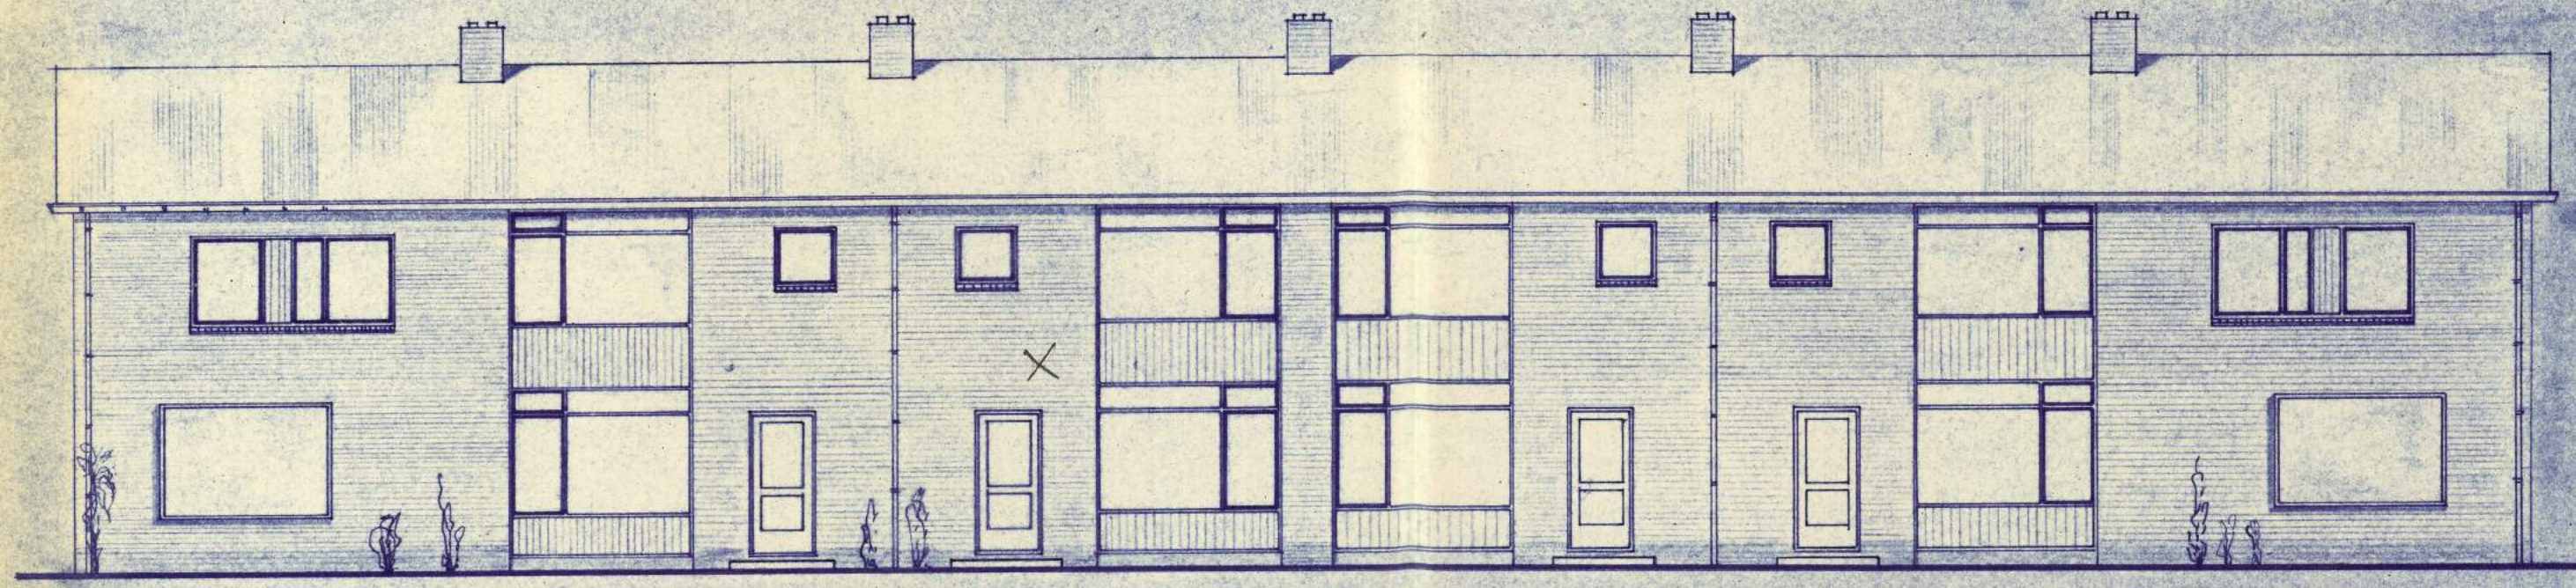
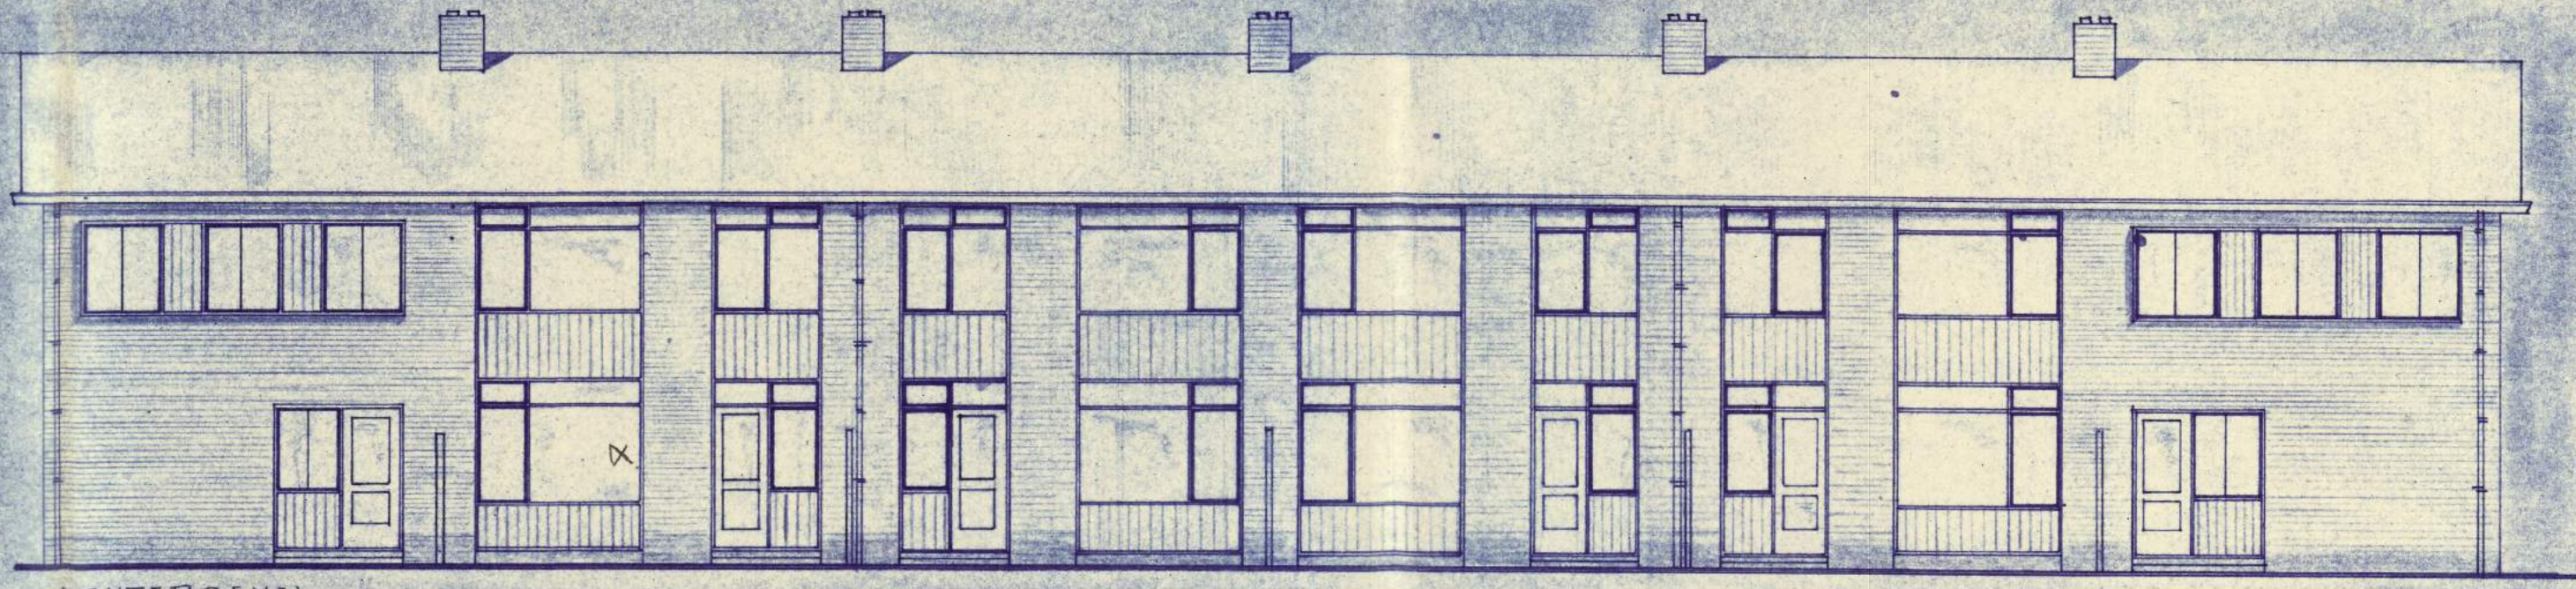
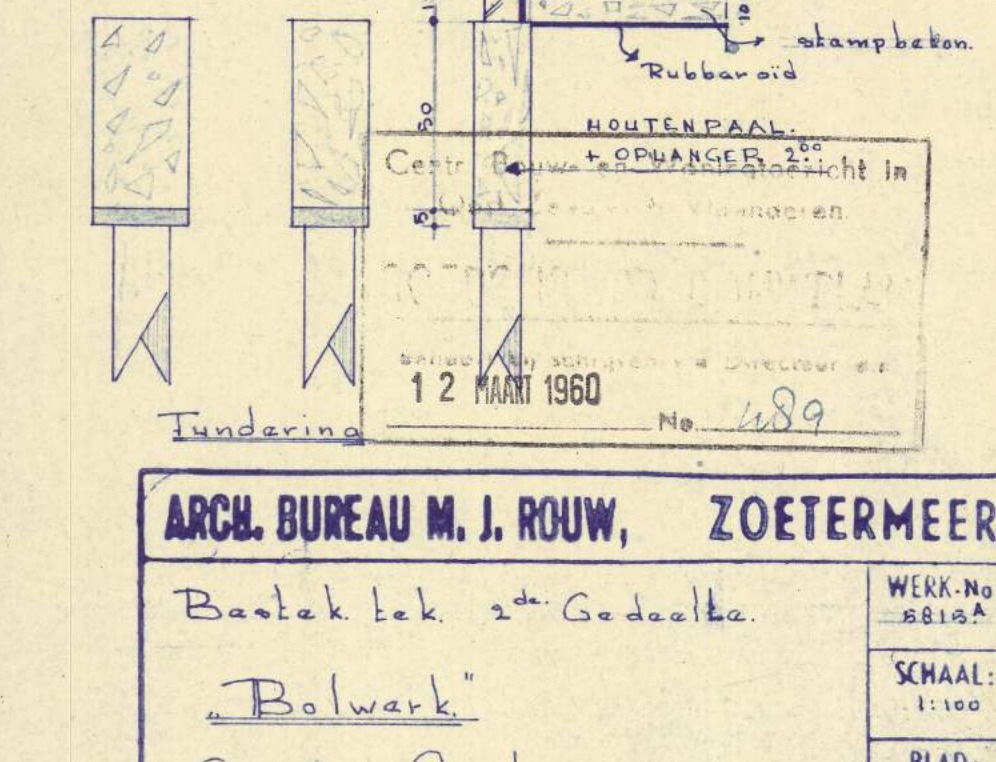
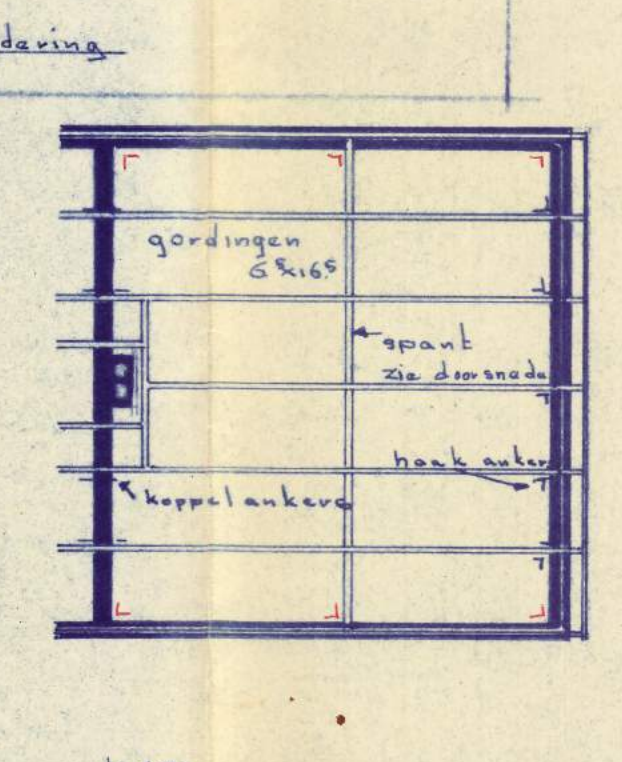
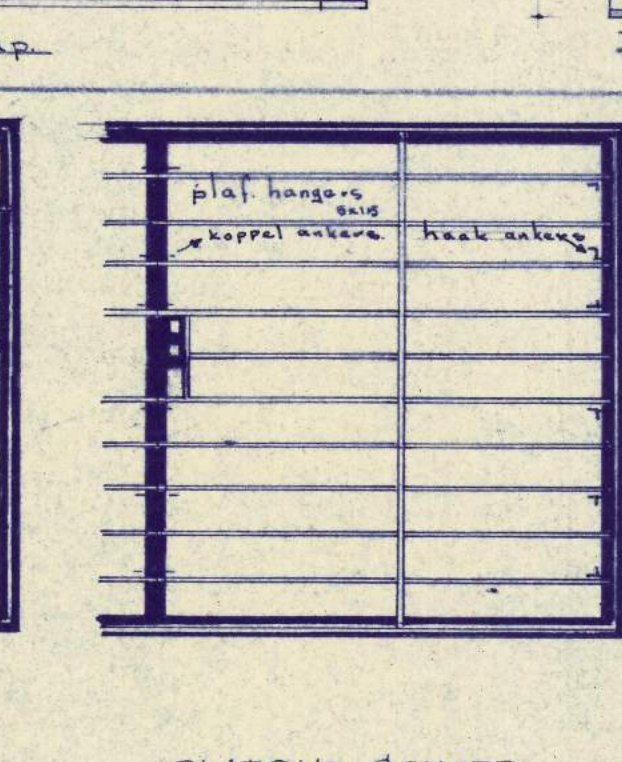
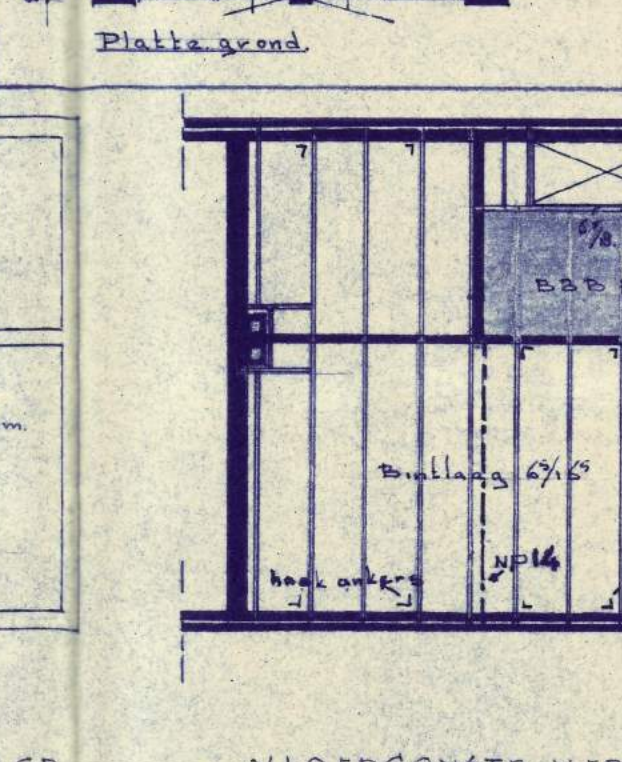
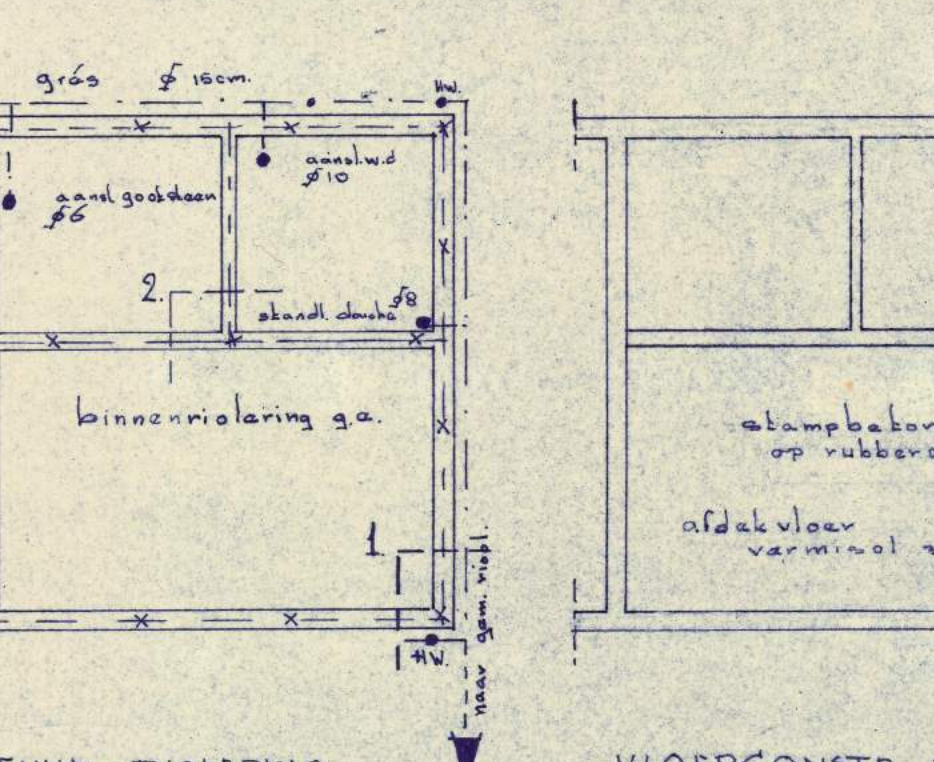
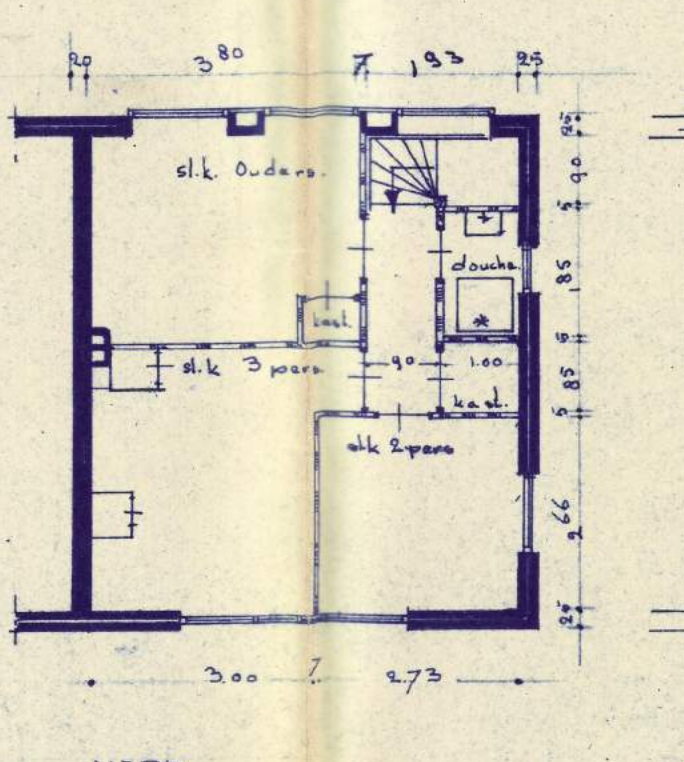
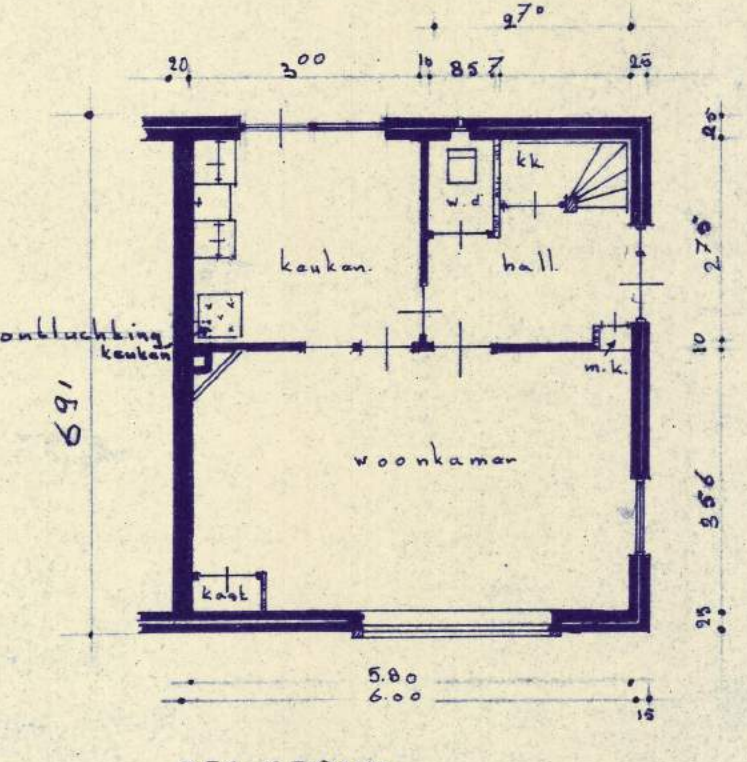
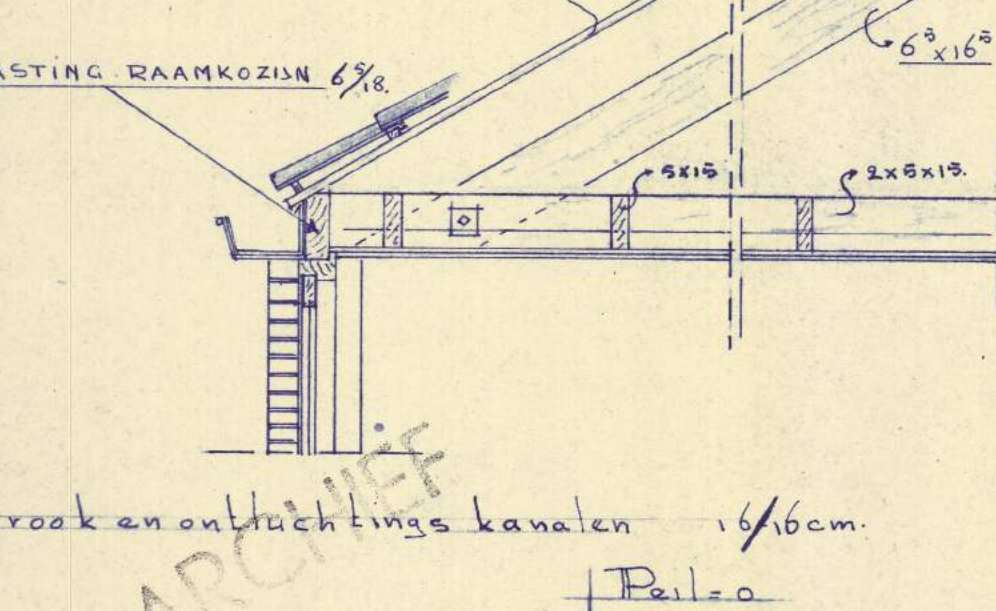
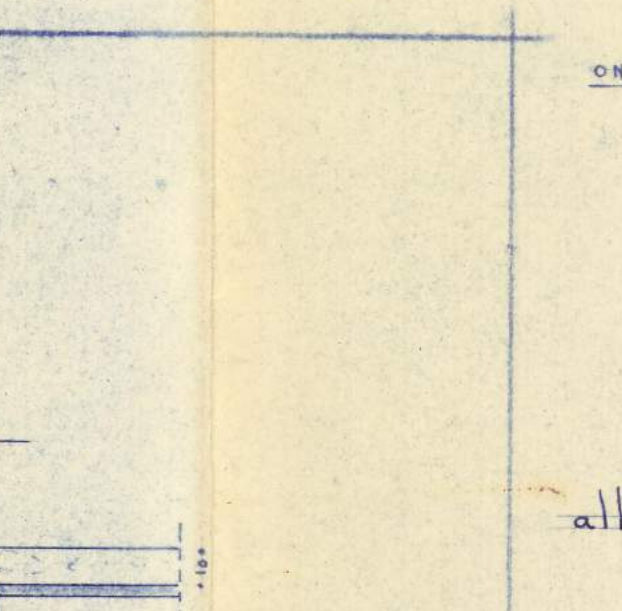
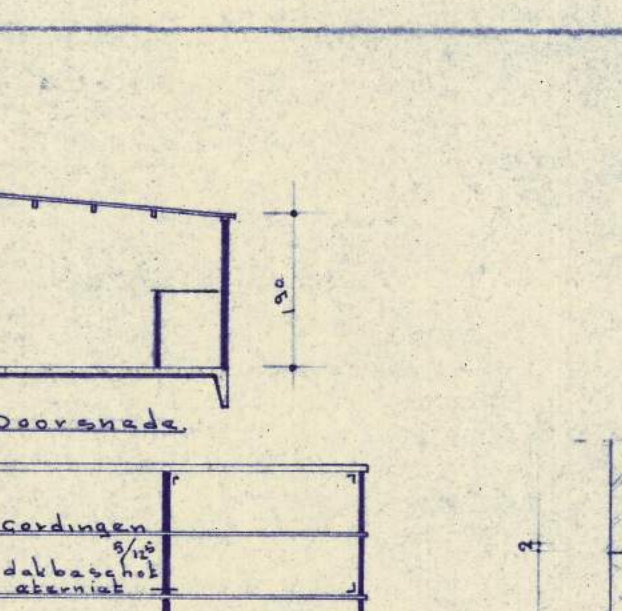
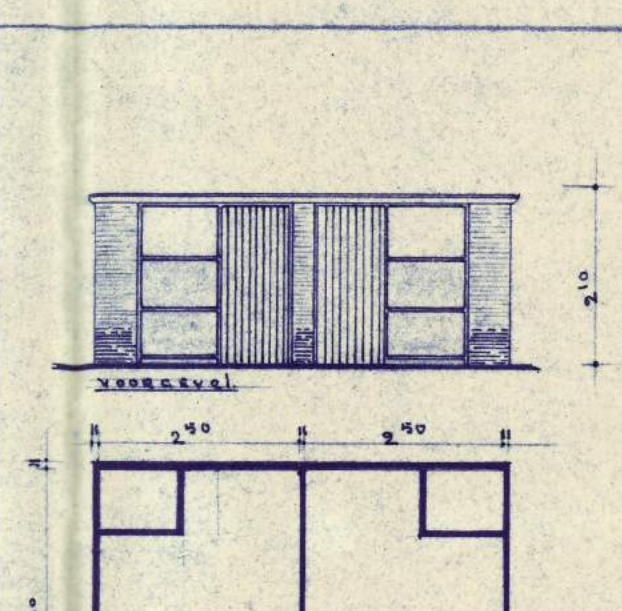
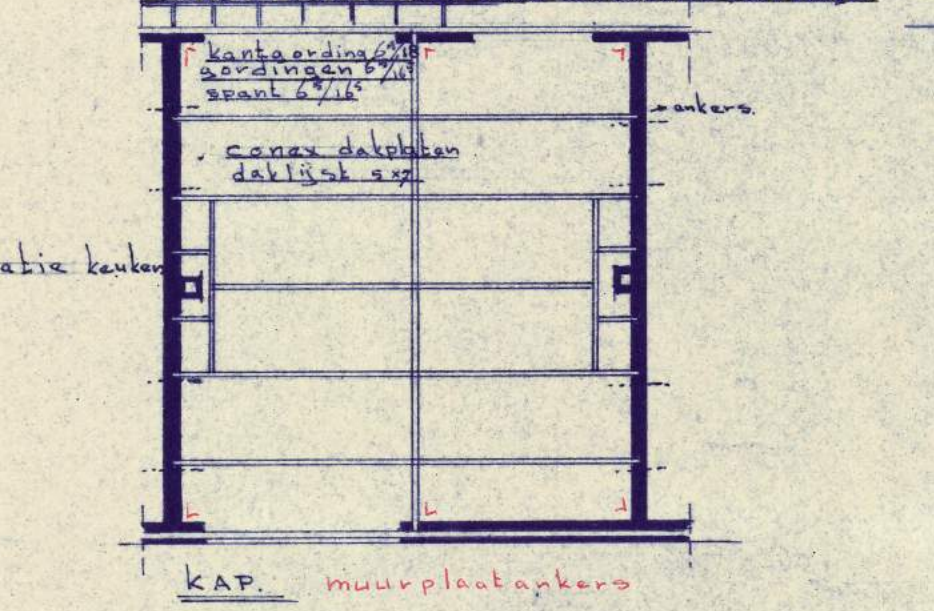
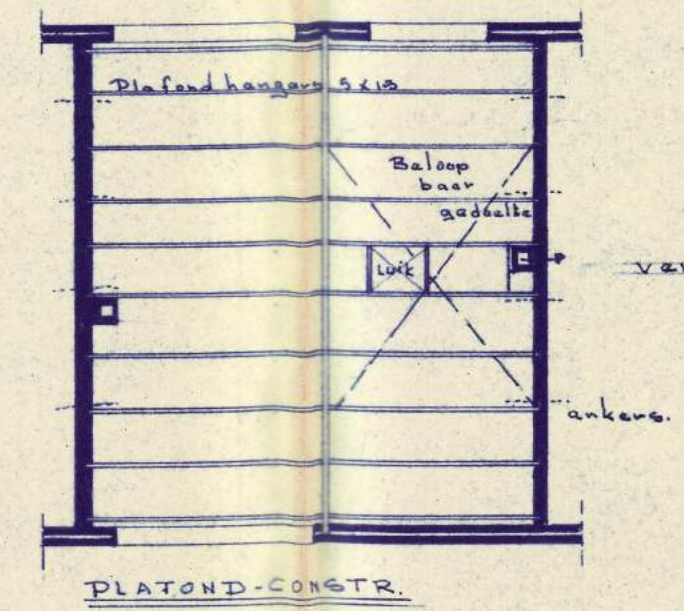
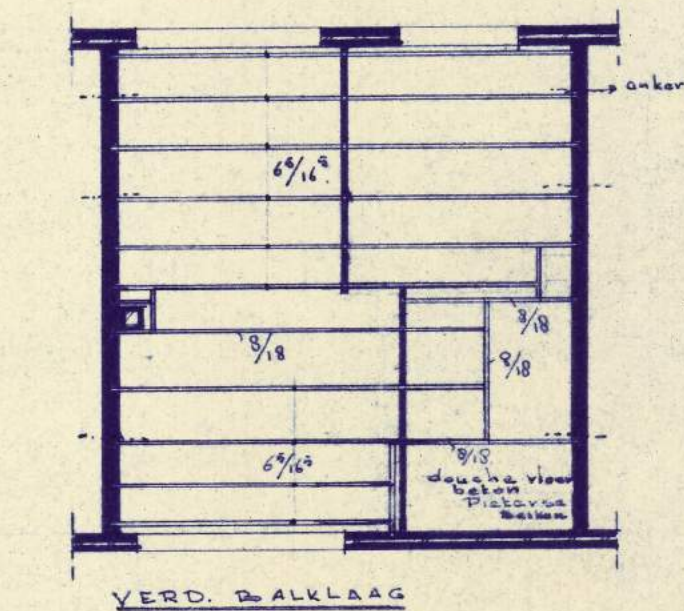
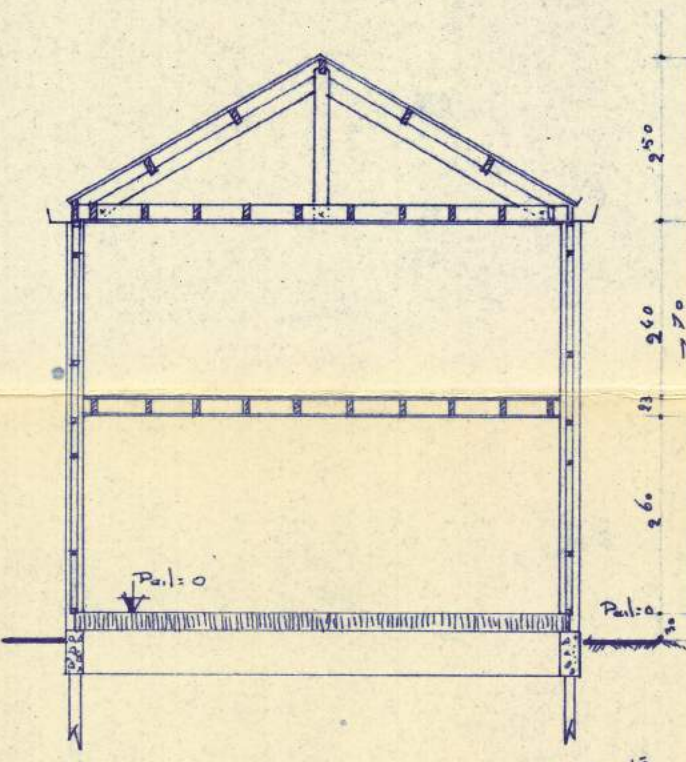
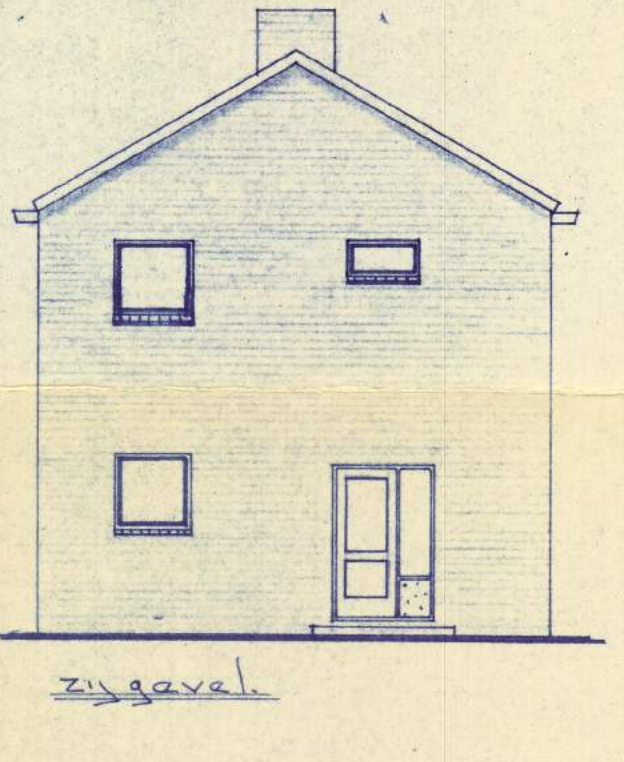
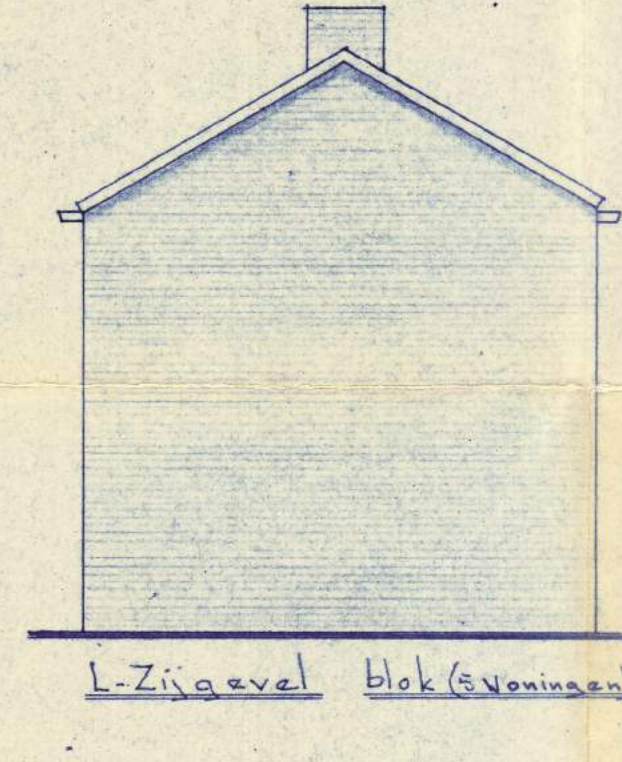
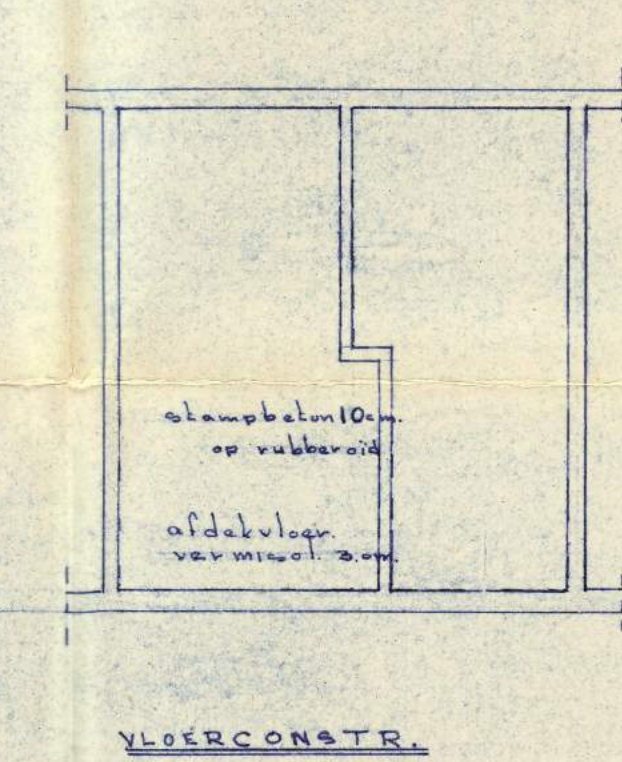


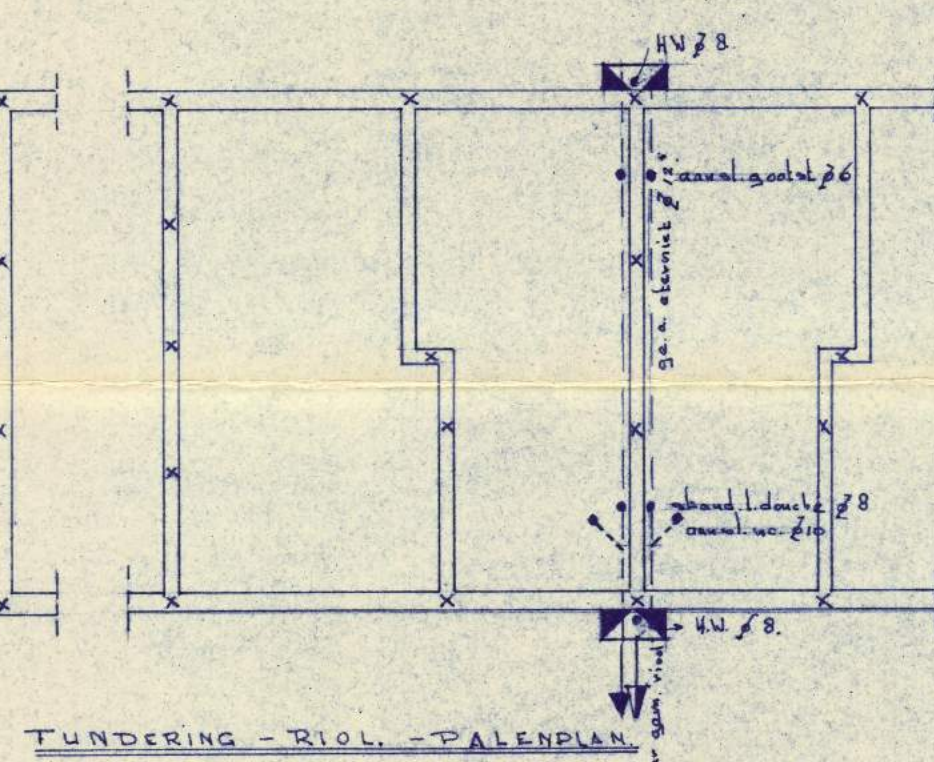

VOORGEVEL
3,10
3,10
3 woningen

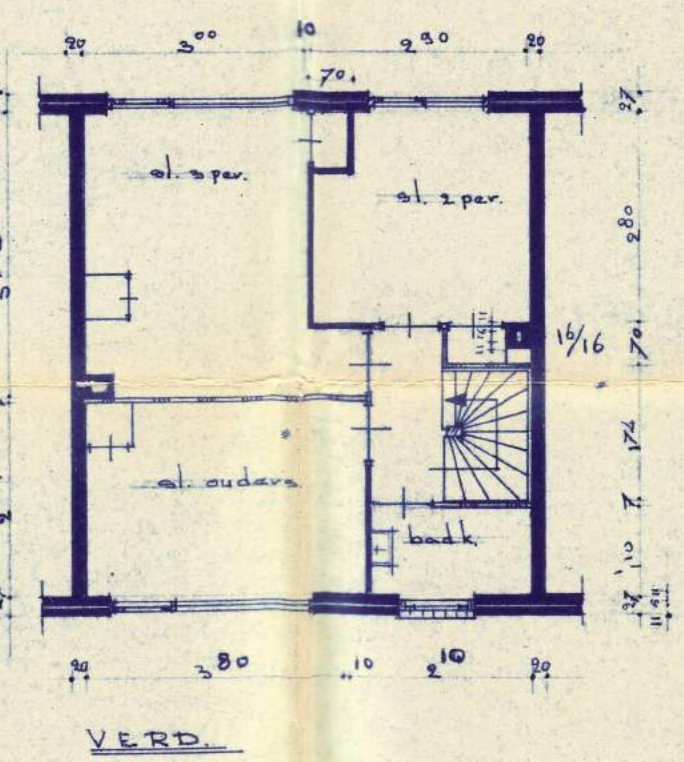

ACHTERGEVEL

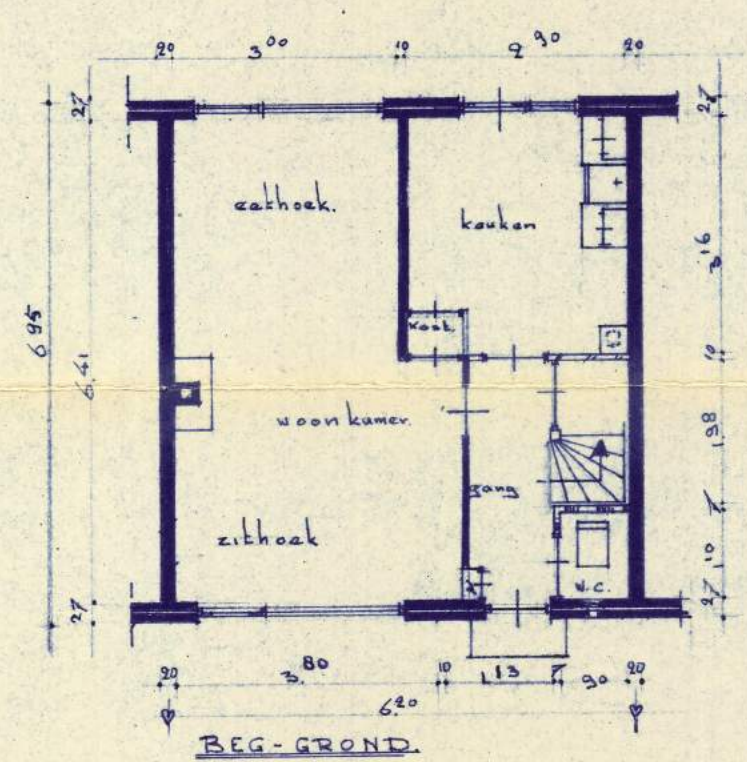

BEG GROND
TYPE B

VERD.

TUND-RIOLERING

VLOERCONSTR. BEG-GR

VLOERCONSTR. VERD.

PLATOND-CONSTR

KAP

ARCH. BUREAU M. J. ROUW, ZOETERMEER
Bastek tek. 2^{de} Gedaelte.
"Bolwerk"
Gae. van. Gent.
GET: 2vR
GEZ: 2vR
AFGEBEVEN: 2vR
GEW: 2vR
DATUM: 16-11-59
FORMAAT: 50/82