

Verzonden: vrijdag 2 oktober 2020 14:32

Onderwerp: FW: Arthur van Schendelplein 19 te Hillegom

Bijlagen: 6.1. Bouwvergunningen/12636 Palenplan fundering

Categorieën: Opgeslagen bij dossier

Goedendag,

Als bijlage de stukken van de fundering die ik heb kunnen vinden. Hierover volgen nog twee mails.



Auteursrecht

Wij brengen onder uw aandacht dat op (bouw)tekeningen, schetsen, constructietekeningen, rapporten en berekeningen die u aantreft bij de stukken, auteursrecht rust. Het auteursrecht berust niet alleen op het definitieve ontwerp, maar ook de eerste ontwerpen en schetsen zijn beschermd door het auteursrecht. Dat houdt in dat niemand deze **zonder toestemming van de betrokken architect** of rechthebbende mag gebruiken voor bijvoorbeeld het aanvragen van een omgevingsvergunning, mag verspreiden, of kopiëren. Doet u dat wel dan maakt u inbreuk op het auteursrecht. Voor het verkrijgen van toestemming bent u zelf verantwoordelijk

Met vriendelijke groet,
Werkorganisatie HLTsamen

Administratief medewerker WABO/APV
Team Vergunningen, Publieksservice

Aanwezig op: Ma, Di, Do, Vr

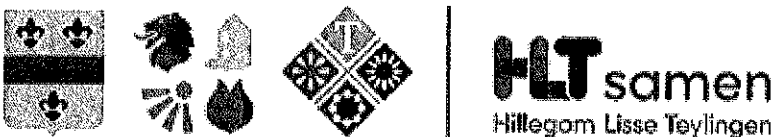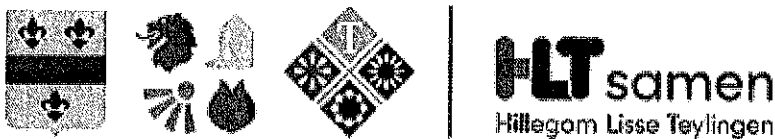

Verzonden: woensdag 30 september 2020 15:50

Onderwerp: Arthur van Schendelplein 19 te Hillegom

Geachte heer, mevrouw,

In verband met de overdracht van bovengenoemd registergoed en onze werkzaamheden terzake verneem ik graag zo spoedig mogelijk van u:

(1) of er ten aanzien van het registergoed **gelegen te 2182 ZJ HILLEGOM, Arthur van Schendelplein 19, kadastraal bekend gemeente Hillegom, sectie C, complexaanduiding 3485-A, appartementsindex 19** door de dienst Bouw- en Woningtoezicht aanschrijvingen zijn uitgegaan, waaraan nog geheel of gedeeltelijk uitvoering moet worden gegeven. Zo er aanschrijvingen zijn, dan ontvang ik gaarne **een kopie van die aanschrijvingen**.

Indien de werkzaamheden geheel of gedeeltelijk in opdracht van uw dienst zijn uitgevoerd, verneem ik tevens graag of er terzake nog vorderingen bestaan.

(2) Tevens verneem ik graag van u of er een dossier ten aanzien van bovenvermeld registergoed is aangelegd en of naar aanleiding daarvan een aanschrijving te verwachten is.

(3) of bovenvermeld registergoed is opgenomen in een aanwijzing ex artikel 2 in samenhang met artikel 3, 4 of 5 of artikel 9a, eerste of tweede lid, in samenhang met artikel 3, 4 of 5 noch in een voorlopige aanwijzing als bedoeld in artikel 6 of in artikel 9a, eerste of tweede lid, in samenhang met artikel 6 van de **Wet Voorkeursrecht Gemeenten**.

(4) of er ten aanzien van bovenvermeld registergoed een bouwvergunning, dan wel een omgevingsvergunning is afgegeven.

(5) of er informatie bekend is ten aanzien van de staat van de fundering.

(6) Ook verneem ik graag van u of bovenvermeld registergoed op de lijst van subsidie staat.

(7) Tot slot verneem ik graag van u of er met betrekking tot bovenvermeld registergoed bodemonderzoeken bekend zijn dan wel bekend is of er een ondergrondse tank aanwezig is/aanwezig is geweest.

Daar partijen voornemens zijn de overdracht van bovenvermeld registergoed binnenkort te doen plaatsvinden, verzoek ik u vriendelijk mij zo spoedig mogelijk te informeren.

In afwachting van uw bericht, verblijf ik,

Met vriendelijke groet,

Notarieel secretaresse



Weena 220 | 3012 NJ Rotterdam
Postbus 2560 | 3000 CN Rotterdam

W: www.roxlegal.nl

De informatie opgenomen in dit bericht kan vertrouwelijk zijn en is uitsluitend bestemd voor de geadresseerde. Indien u dit bericht onterecht ontvangt, wordt u verzocht de afzender direct te informeren en dit bericht en eventuele bijlage(n), zonder deze te kopiëren, door te sturen, openbaar te maken of op andere wijze te gebruiken, te vernietigen. RoX Legal B.V. is niet aansprakelijk voor schade die betrekking heeft op communicatie per e-mail.

RoX Legal B.V. is gevestigd te Rotterdam en ingeschreven in het handelsregister onder nummer 70322007. Alle diensten en (andere) werkzaamheden worden uitsluitend verricht uit hoofde van een overeenkomst tot opdracht met RoX Legal B.V. Op de overeenkomst zijn van toepassing de algemene voorwaarden van RoX Legal B.V. Deze algemene voorwaarden bevatten onder meer een beperking van aansprakelijkheid, zijn gedeponeerd ter griffie van de Rechtbank te Rotterdam, zijn in te zien op www.roxlegal.nl en worden op verzoek kosteloos toegezonden.

This e-mail is confidential and may also be privileged. It is intended for use by the addressee only. If you are not the intended addressee, we request that you notify us immediately and delete this e-mail and any attachment(s), without copying, forwarding, disclosing or using it in any other way. RoX Legal B.V. will not be liable for damage relating to the communication by e-mail of data or documents.

RoX Legal B.V. has its seat in Rotterdam, The Netherlands and is registered in the Commercial Register in Rotterdam under number 70322007. All services and other work are carried out exclusively under a contract for professional services ("overeenkomst van opdracht") with RoX Legal B.V., subject to the

Verzonden: vrijdag 2 oktober 2020 14:41

Onderwerp: RE: Arthur van Schendelplein 19 te Hillegom

Categorieën: Opgeslagen bij dossier

Wat betreft vraag 4.

Voor het bouwen van het appartementencomplex zijn er in 1979-1986 bouwvergunningen afgegeven. Dit zijn heel veel stukken en ik ga ervanuit dat u niet de vergunningen van deze bouw bedoelt.

Op 29 november 2016 is er nog een omgevingsvergunning afgegeven voor het hele complex:

- het vervangen van balkonhekken en privacyschermen - Arthur van Schendelplein 1 t/m 71.

Met vriendelijke groet,
Werkorganisatie HLTsamen

Administratief medewerker WABO/APV
Team Vergunningen, Publieksservice

Aanwezig op: Ma, Di, Do, Vr



HLTsamen
Hillegom Lisse Teylingen

Verzonden: maandag 5 oktober 2020 09:59

Onderwerp: FW: Arthur van Schendelplein 19 te Hillegom

Categorieën: Opgeslagen bij dossier

Goedemorgen,

Ik beantwoord onderstaande vraag:

(1) of er ten aanzien van het registergoed **gelegen te 2182 ZJ HILLEGOM, Arthur van Schendelplein 19, kadastraal bekend gemeente Hillegom, sectie C, complexaanduiding 3485-A, appartementsindex 19** door de dienst Bouw- en Woningtoezicht aanschrijvingen zijn uitgegaan, waaraan nog geheel of gedeeltelijk uitvoering moet worden gegeven. Zo er aanschrijvingen zijn, dan ontvang ik gaarne **een kopie van die aanschrijvingen**.

Indien de werkzaamheden geheel of gedeeltelijk in opdracht van uw dienst zijn uitgevoerd, verneem ik tevens graag of er terzake nog vorderingen bestaan.

Nee, door team Toezicht en handhaving, Bouw- en Woningtoezicht, zijn geen aanschrijvingen uitgegaan en er zijn ook geen meldingen over dit adres bekend!

Met vriendelijke groet,
Werkorganisatie HLTsamen


Team Toezicht en handhaving, Buitenruimte

Aanwezig op: Di. Wo, Do, Vr




HLTsamen
Hillegom Lisse Teylingen


BALK 14.

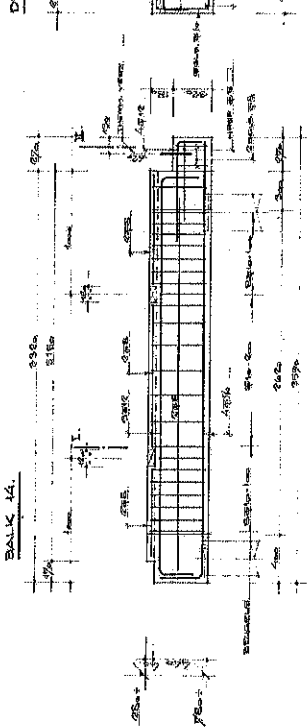


DREN. I.

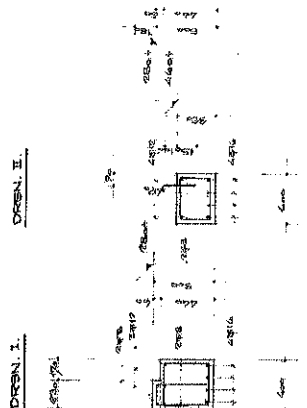


DREN. II.

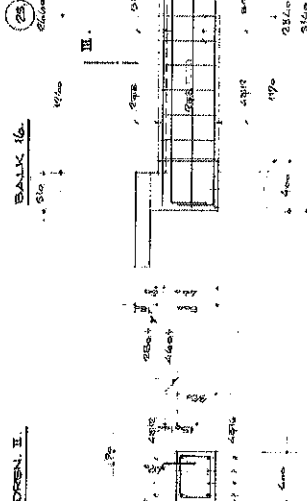


BALK 16.

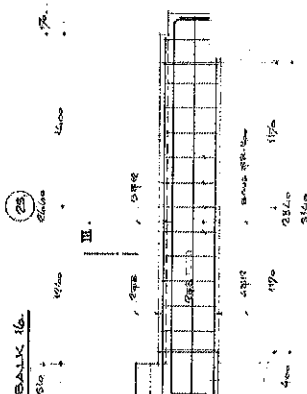


DREN. III.

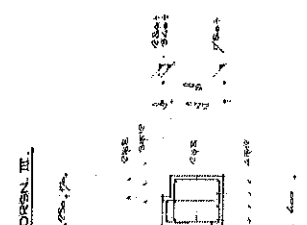


BALK 15.

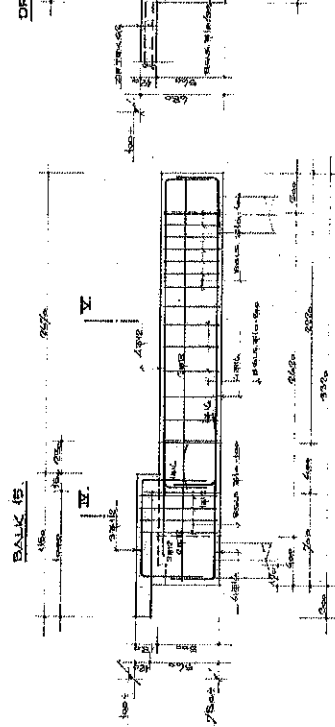


DREN. IV.

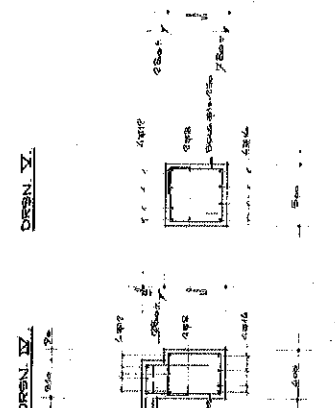


DREN. V.

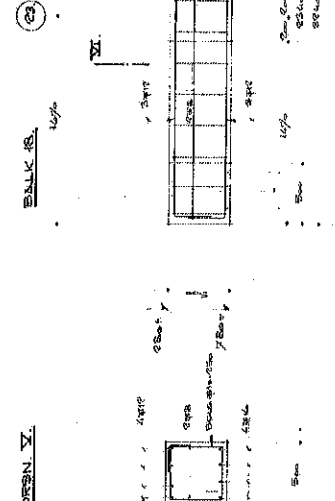


BALK 18.

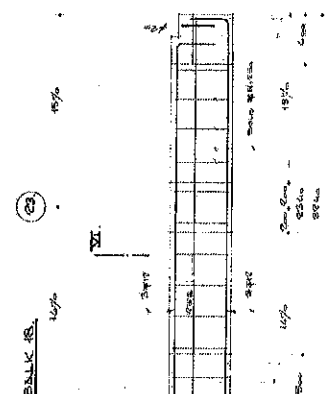


DREN. VI.

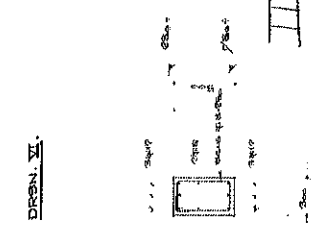



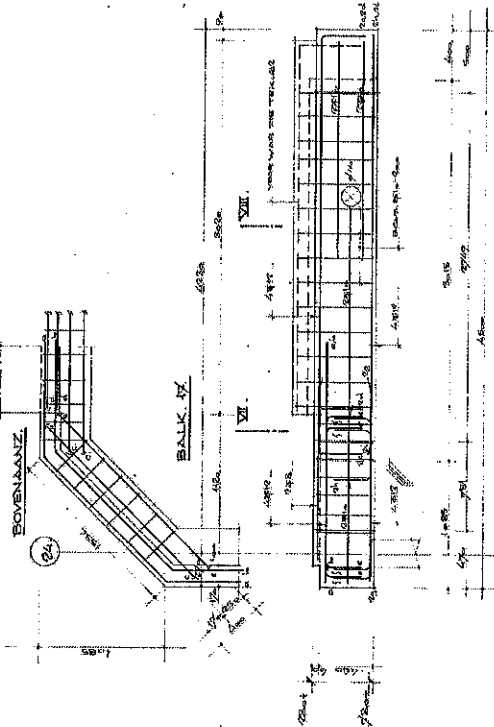


BALK 17.

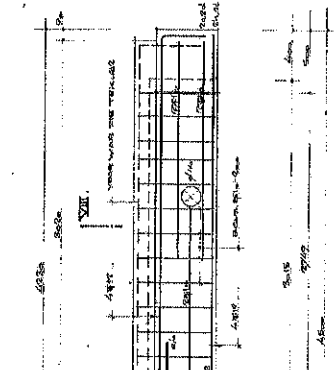

DREN. VII.

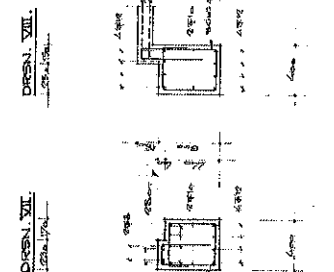

DREN. VIII.

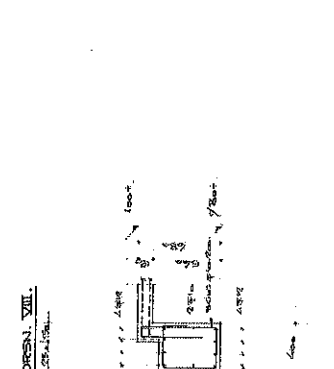


GOEDGEKEURD
Bekendmakende
en met uitdrukking
van goedkeuring
aanvaardende
De Directeur van
Openbare Werken
te Hillegom

BIRO VOOR BOUWTECHNISCHE ADVIEZEN J.M. PIETERS BV
ZULWEG 189 - 2015 CK HAARLEM TEL. 023 - 319551


Architect: G. B. VAN DER WERF
Opdrachtgever: STICHTING SOCIAAL VERLUITWED WENEN-LE-18-15
Werk: 1. Woningen Hillegom
Onderwerp: Funderingsbalken 14-15-16-17 en 18

Uits. 1:20 Formaat: A1 Datum: 1-1-88
G.S. 1:20 A1 1-1-88

BOUW EN WONINGTOEZICHT


BOVENAANZ.

HRSP 312

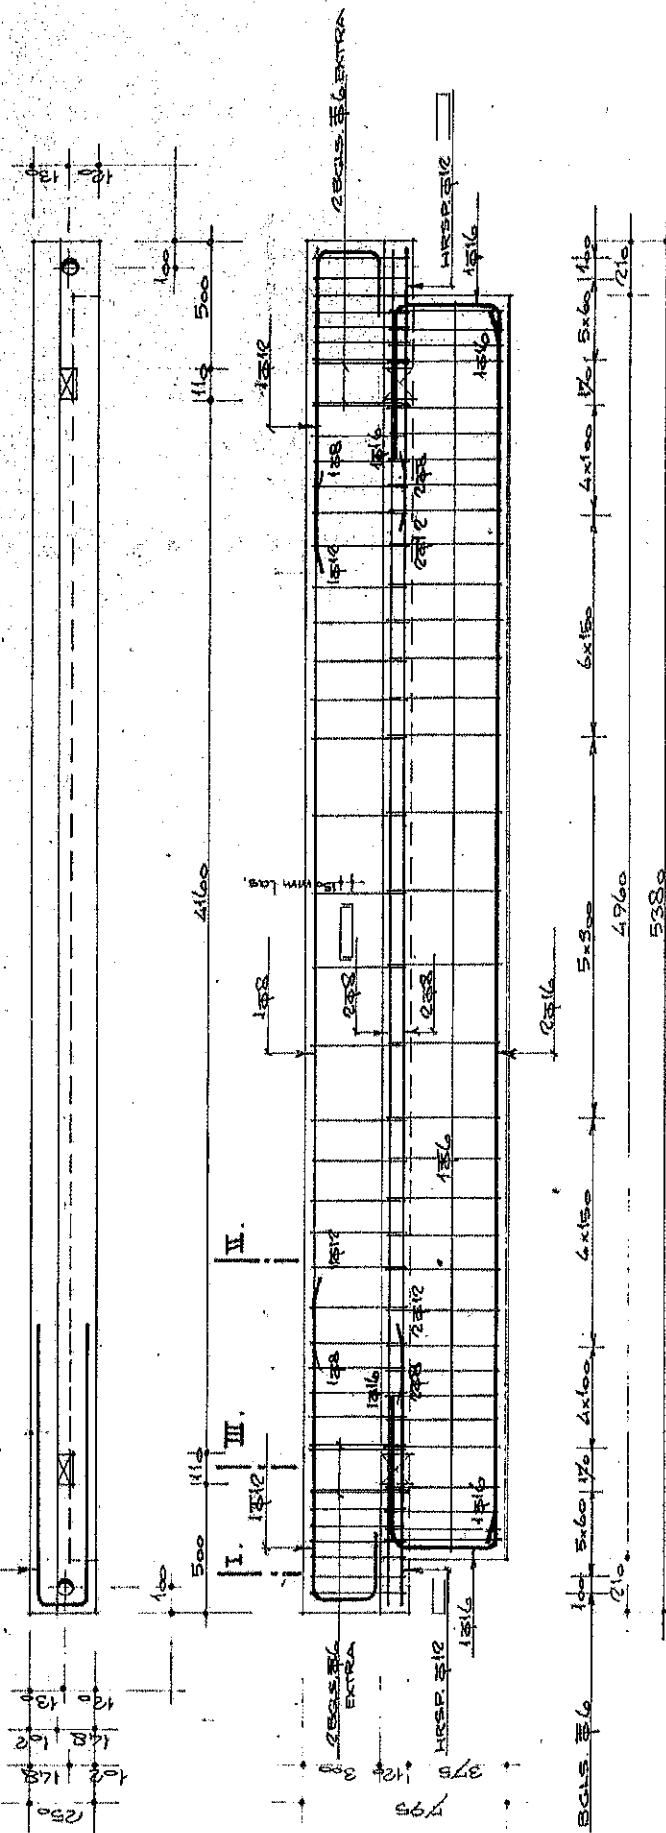


DRSN. I.

148 162

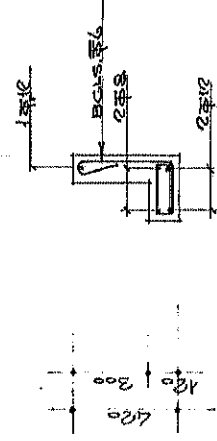


DRSN. II.

148 162

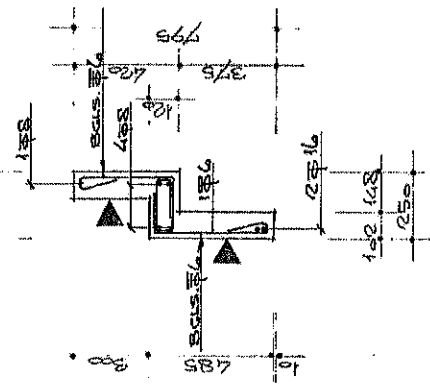


DRSN. III.

160 54.55

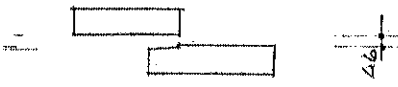

MERK	AANTAL
a10	22

BOVENAANZ.

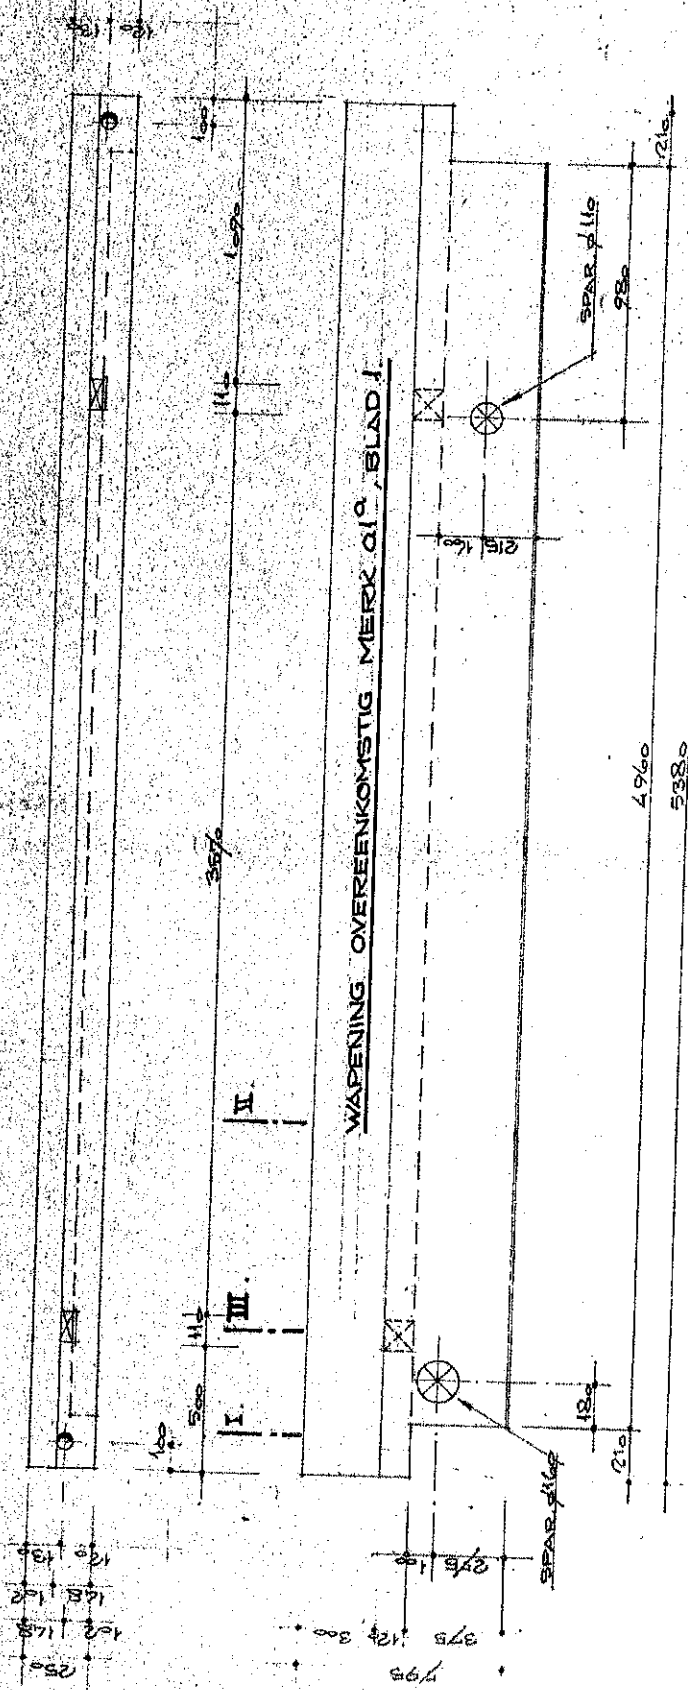

DRSN. I.

201 801

DRSN. II.

148 871

DRSN. III.

160 54.55


MERK	AANTAL
b/ea	1x



I. II. III.

SPAR 115 125 135 81

201871

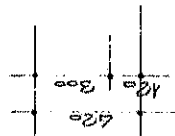

148

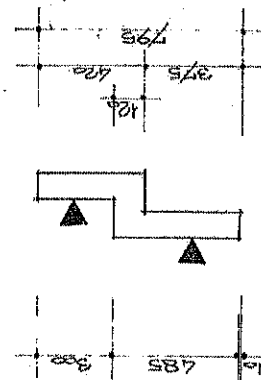


60 55



1944	2
1945	19


III 15

..... bladen
GOEDGEKEURD
 Behoudens correcties
 en met uitsluiting van
 elke aansprakelijkheid
 d.d. 17-1-86 nr. 0085...
 De Directeur van
 Openbare Werken
 te Hillegom

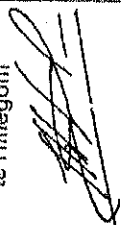

BETONKWALITEIT : B30 . KLASSE II
 STAALKWALITEIT : F2B 500- $\frac{1}{2}$; F2B 400- $\frac{1}{2}$
 BETONDEKKING : 30 MM RONDOM

○ = SPARING ϕ 50 MM
 ▲ = MALZUDE

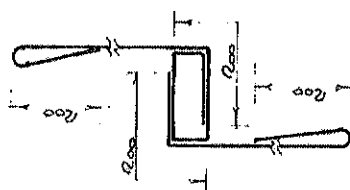

SAMENGESTELDE BEUGELS $\frac{1}{2}$ 6


BOUW- EN WONINGTOEZICHT
BURO VOOR BOUWTECHNISCHE ADVIEZEN J.M. PIETERS BV.
 ZIJLWEG 199 2015 CK HAARLEM. TEL.: 023 - 319351.

Architekt : ARCHITEKTENBUREAU GRADUS KAMSTEEG - WARMOND
 Opdrachtgever : STICHTING SOCIAAL VERANTWOORD WONEN - BEDSTAD
 Werk : 71 WONINGEN HILLEGOM
 Onderwerp : PREFAB FINDERINGSBALKEN




Blad :	Schaal :	Formaat :	Getekend :	Datum :	Wijziging :	Werk nr. :
G9.	1:20	A3	N.H.	5-12-85		181-60


BOVENAANZ.

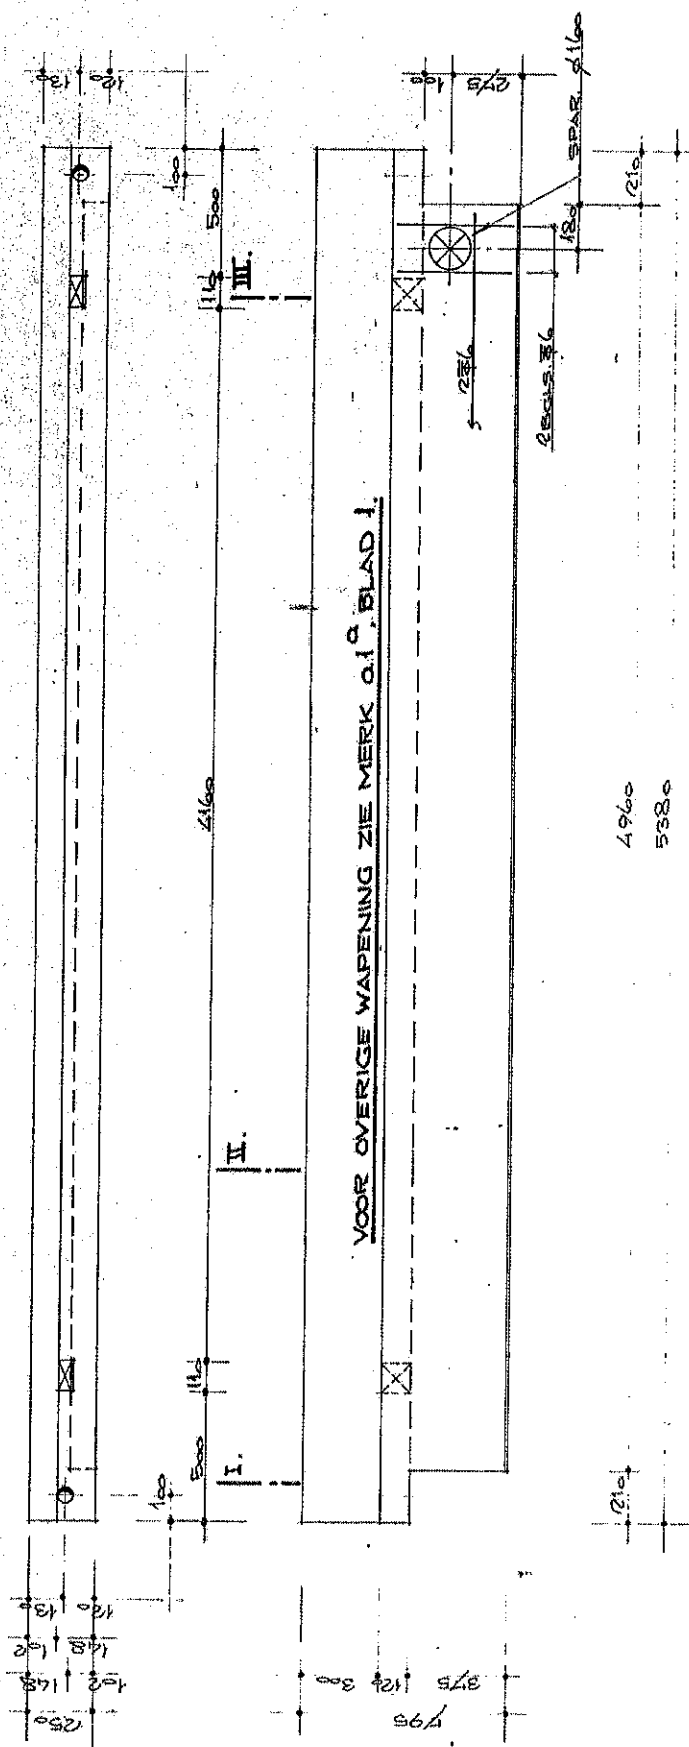

DRSN. I.

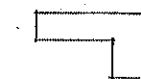

DRSN. II.

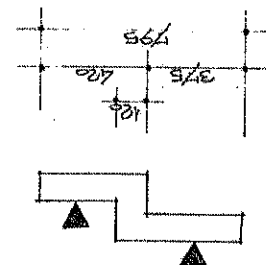


DRSN: III.



a/b	3x


BOVENAANZ.

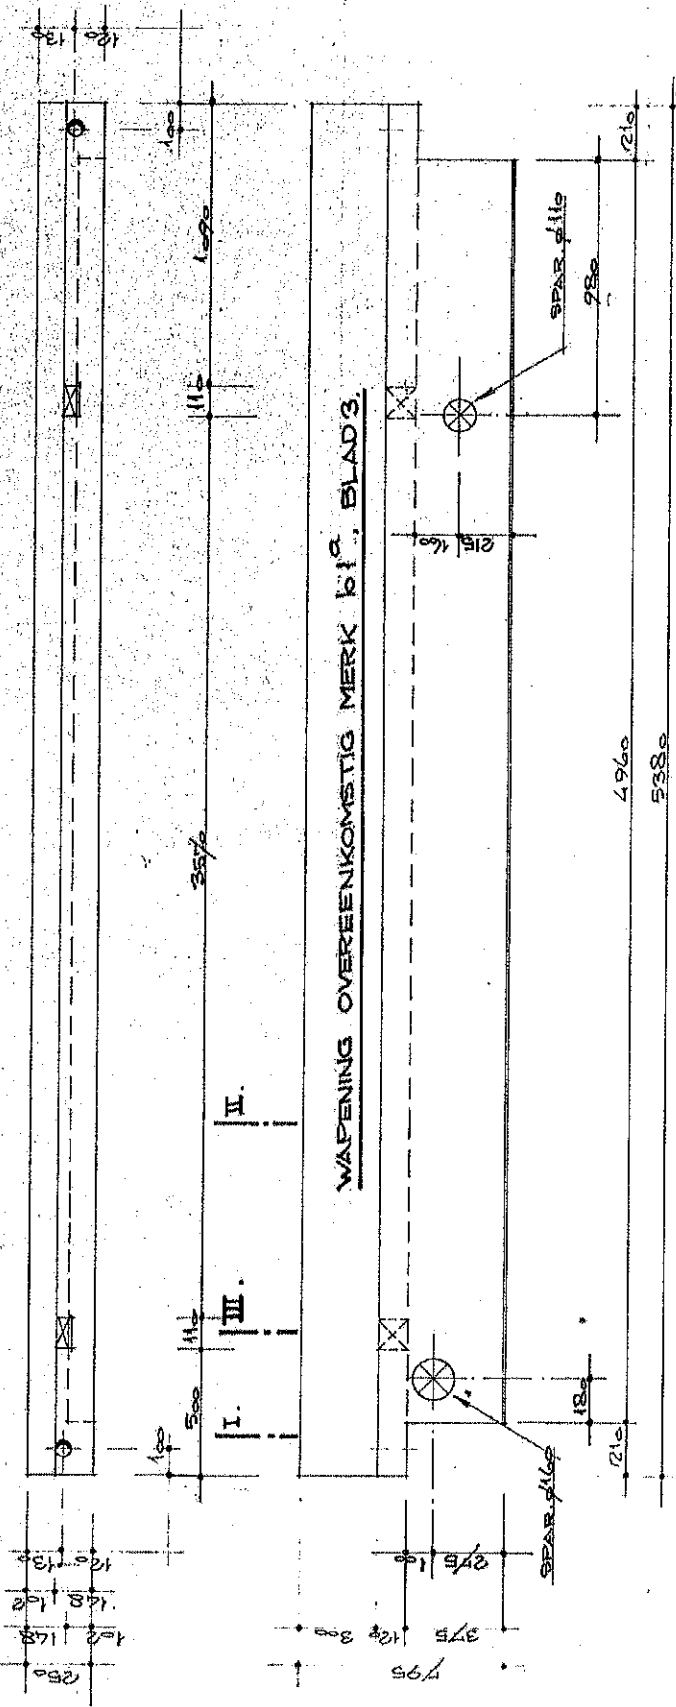

WAPENING OVEREENKOMSTIG MERK b1^o, BLAD 3.


DRSN. I.

271 871

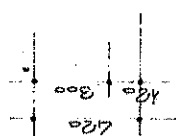


DRSN. II.

148 148

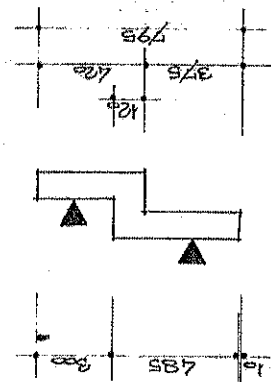


DRSN. III.

160 54 55

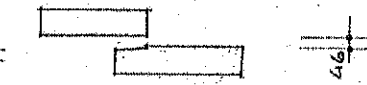


MERK	AANTAL
b1 ^o	2x






BOVENAANZ.

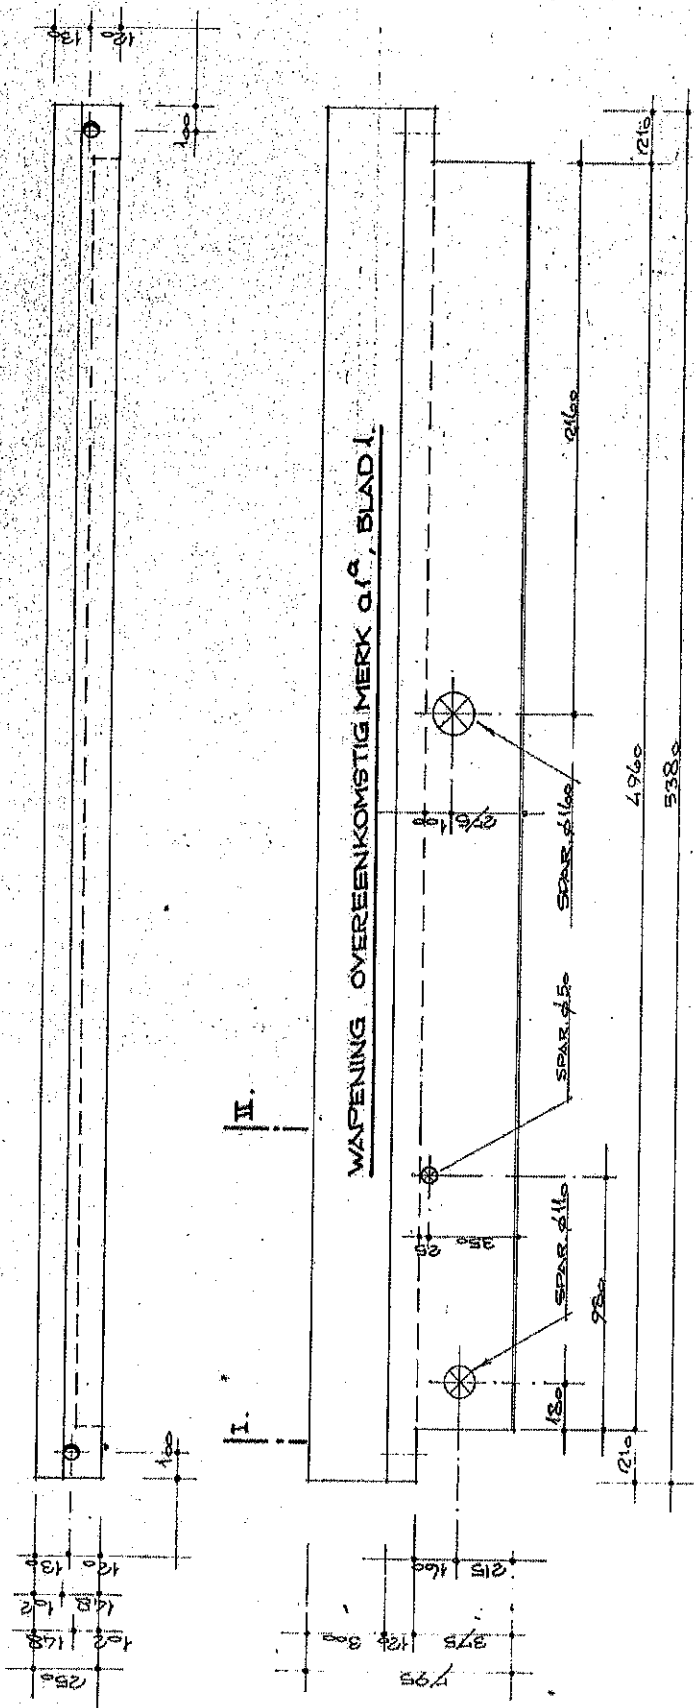

DRSN. I.

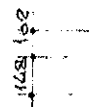


DRSN. II.

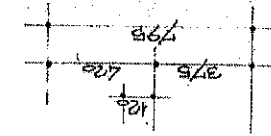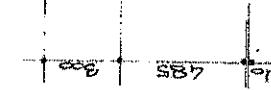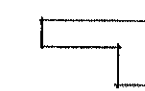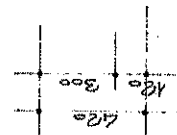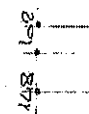

MERK	AANTAL
b1c	1x



BOVENAANZ.

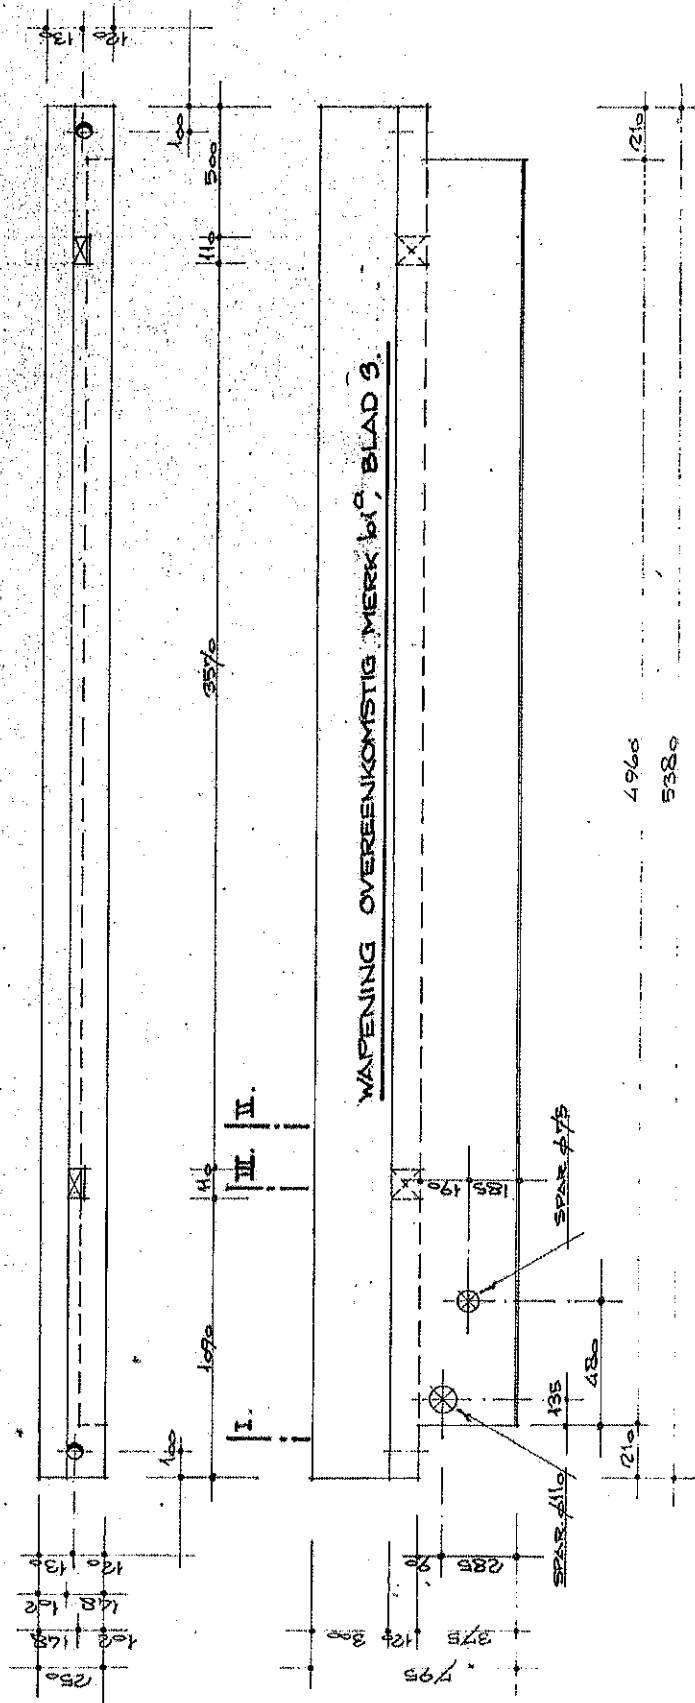

DRESN. I.



H. N. S. D.

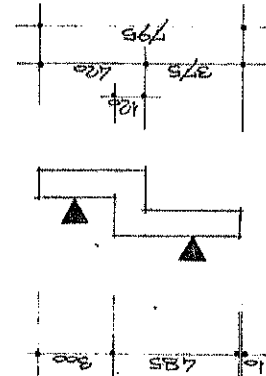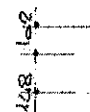

DRSN. III.



MERK	619
AANTAL	4x