






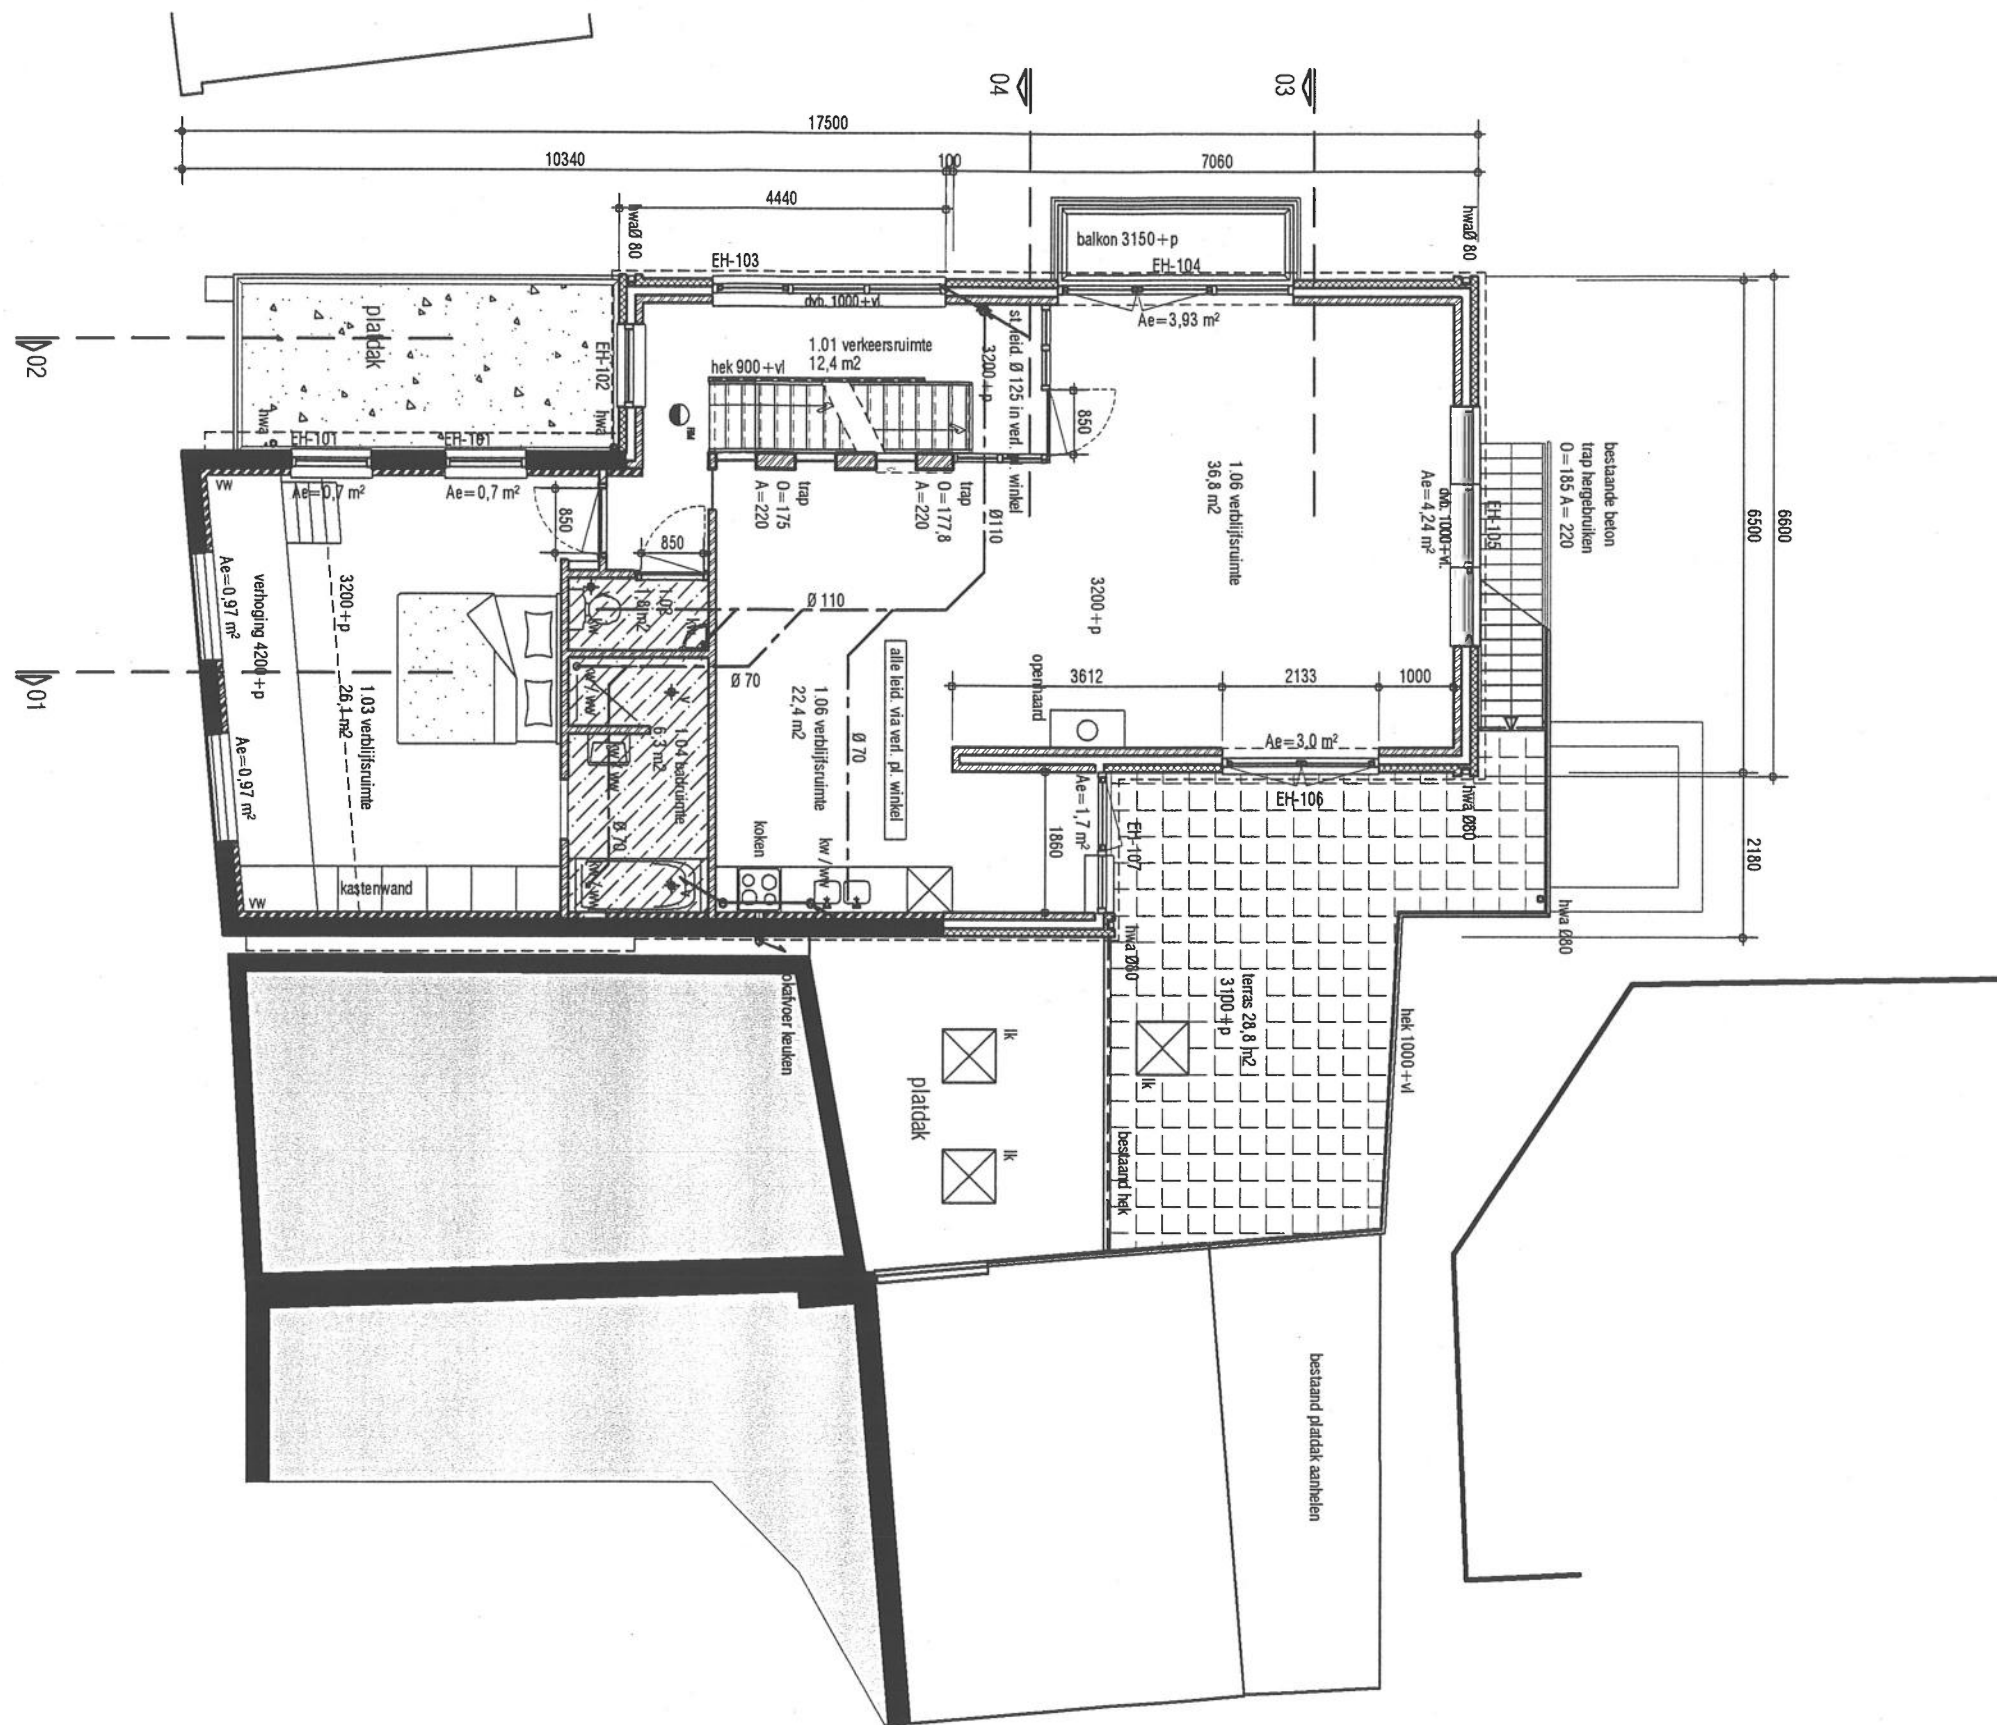


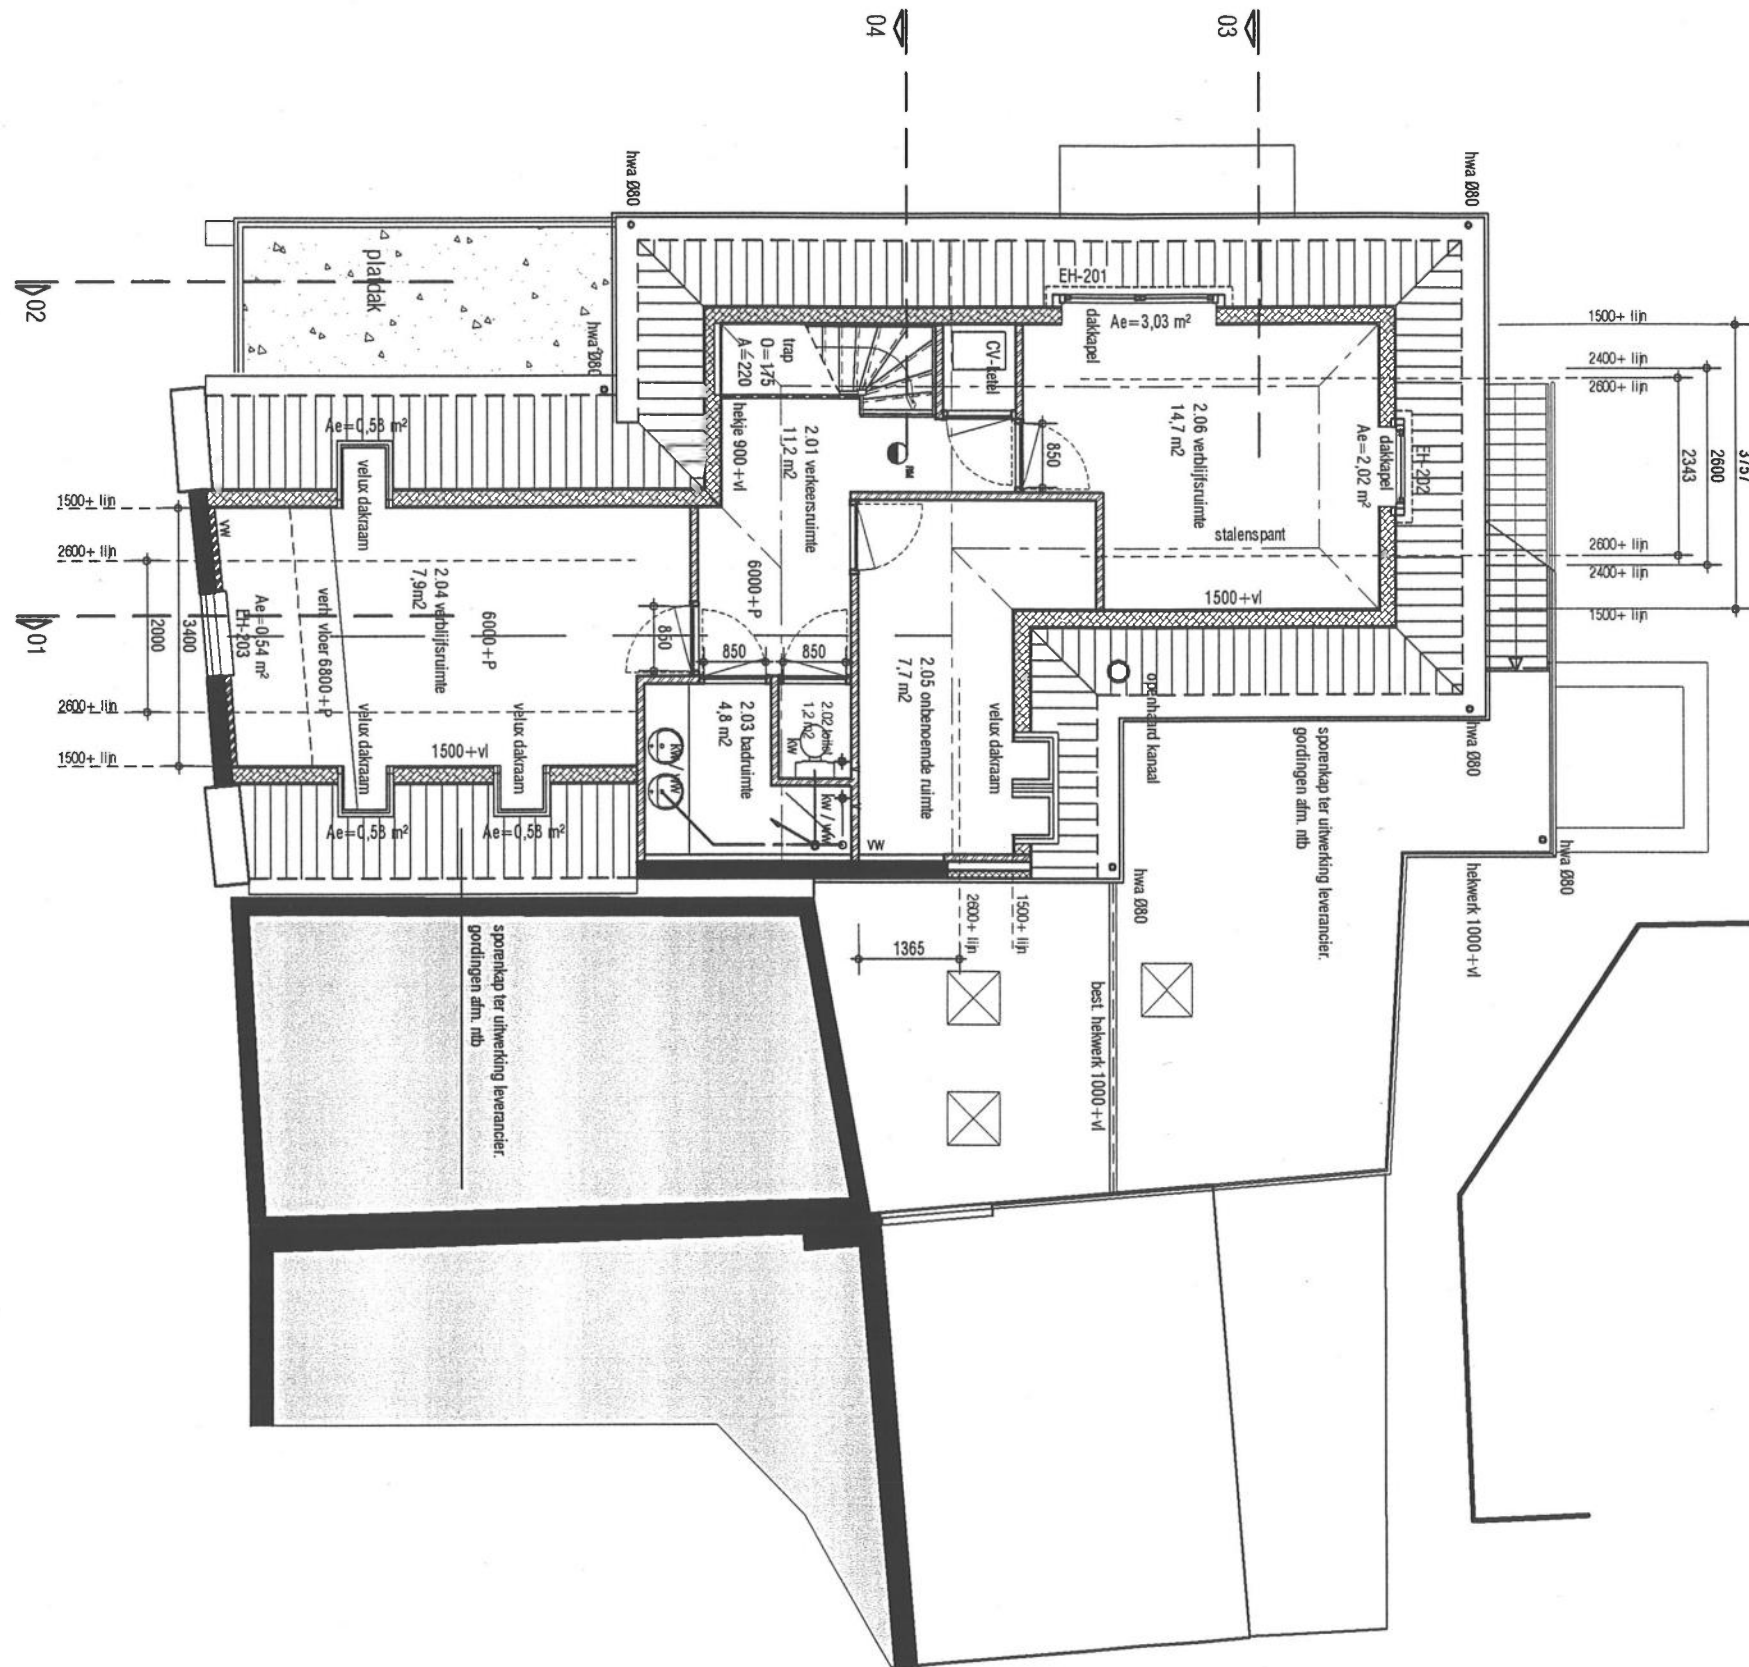


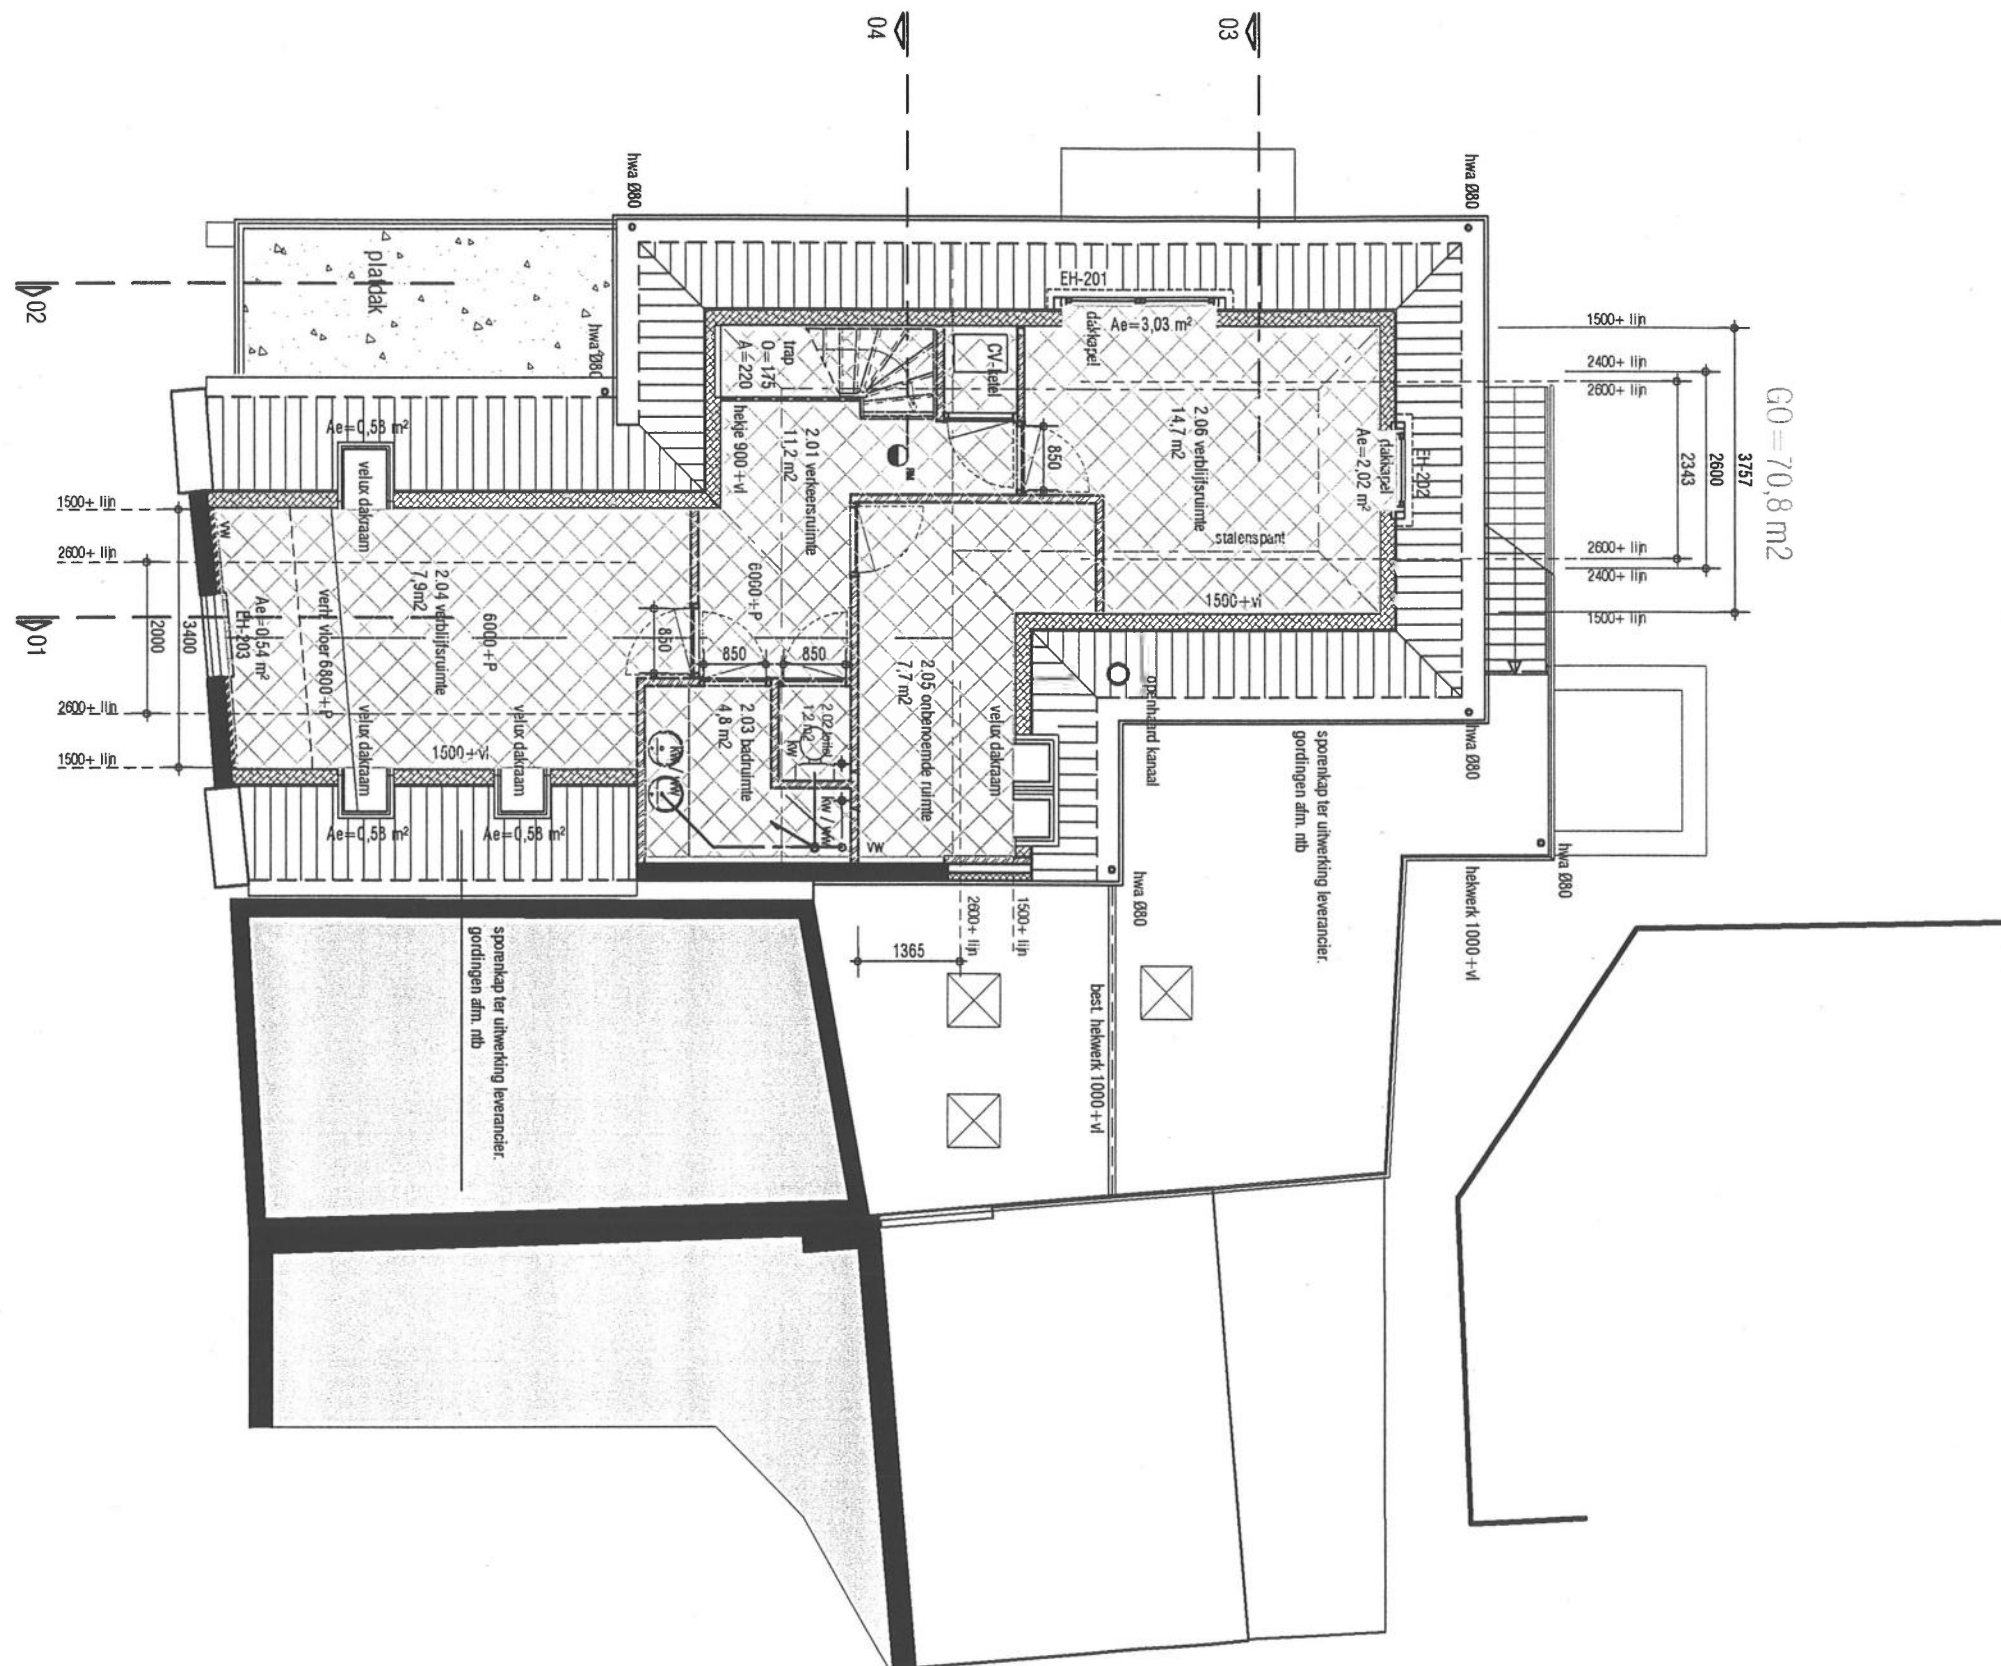


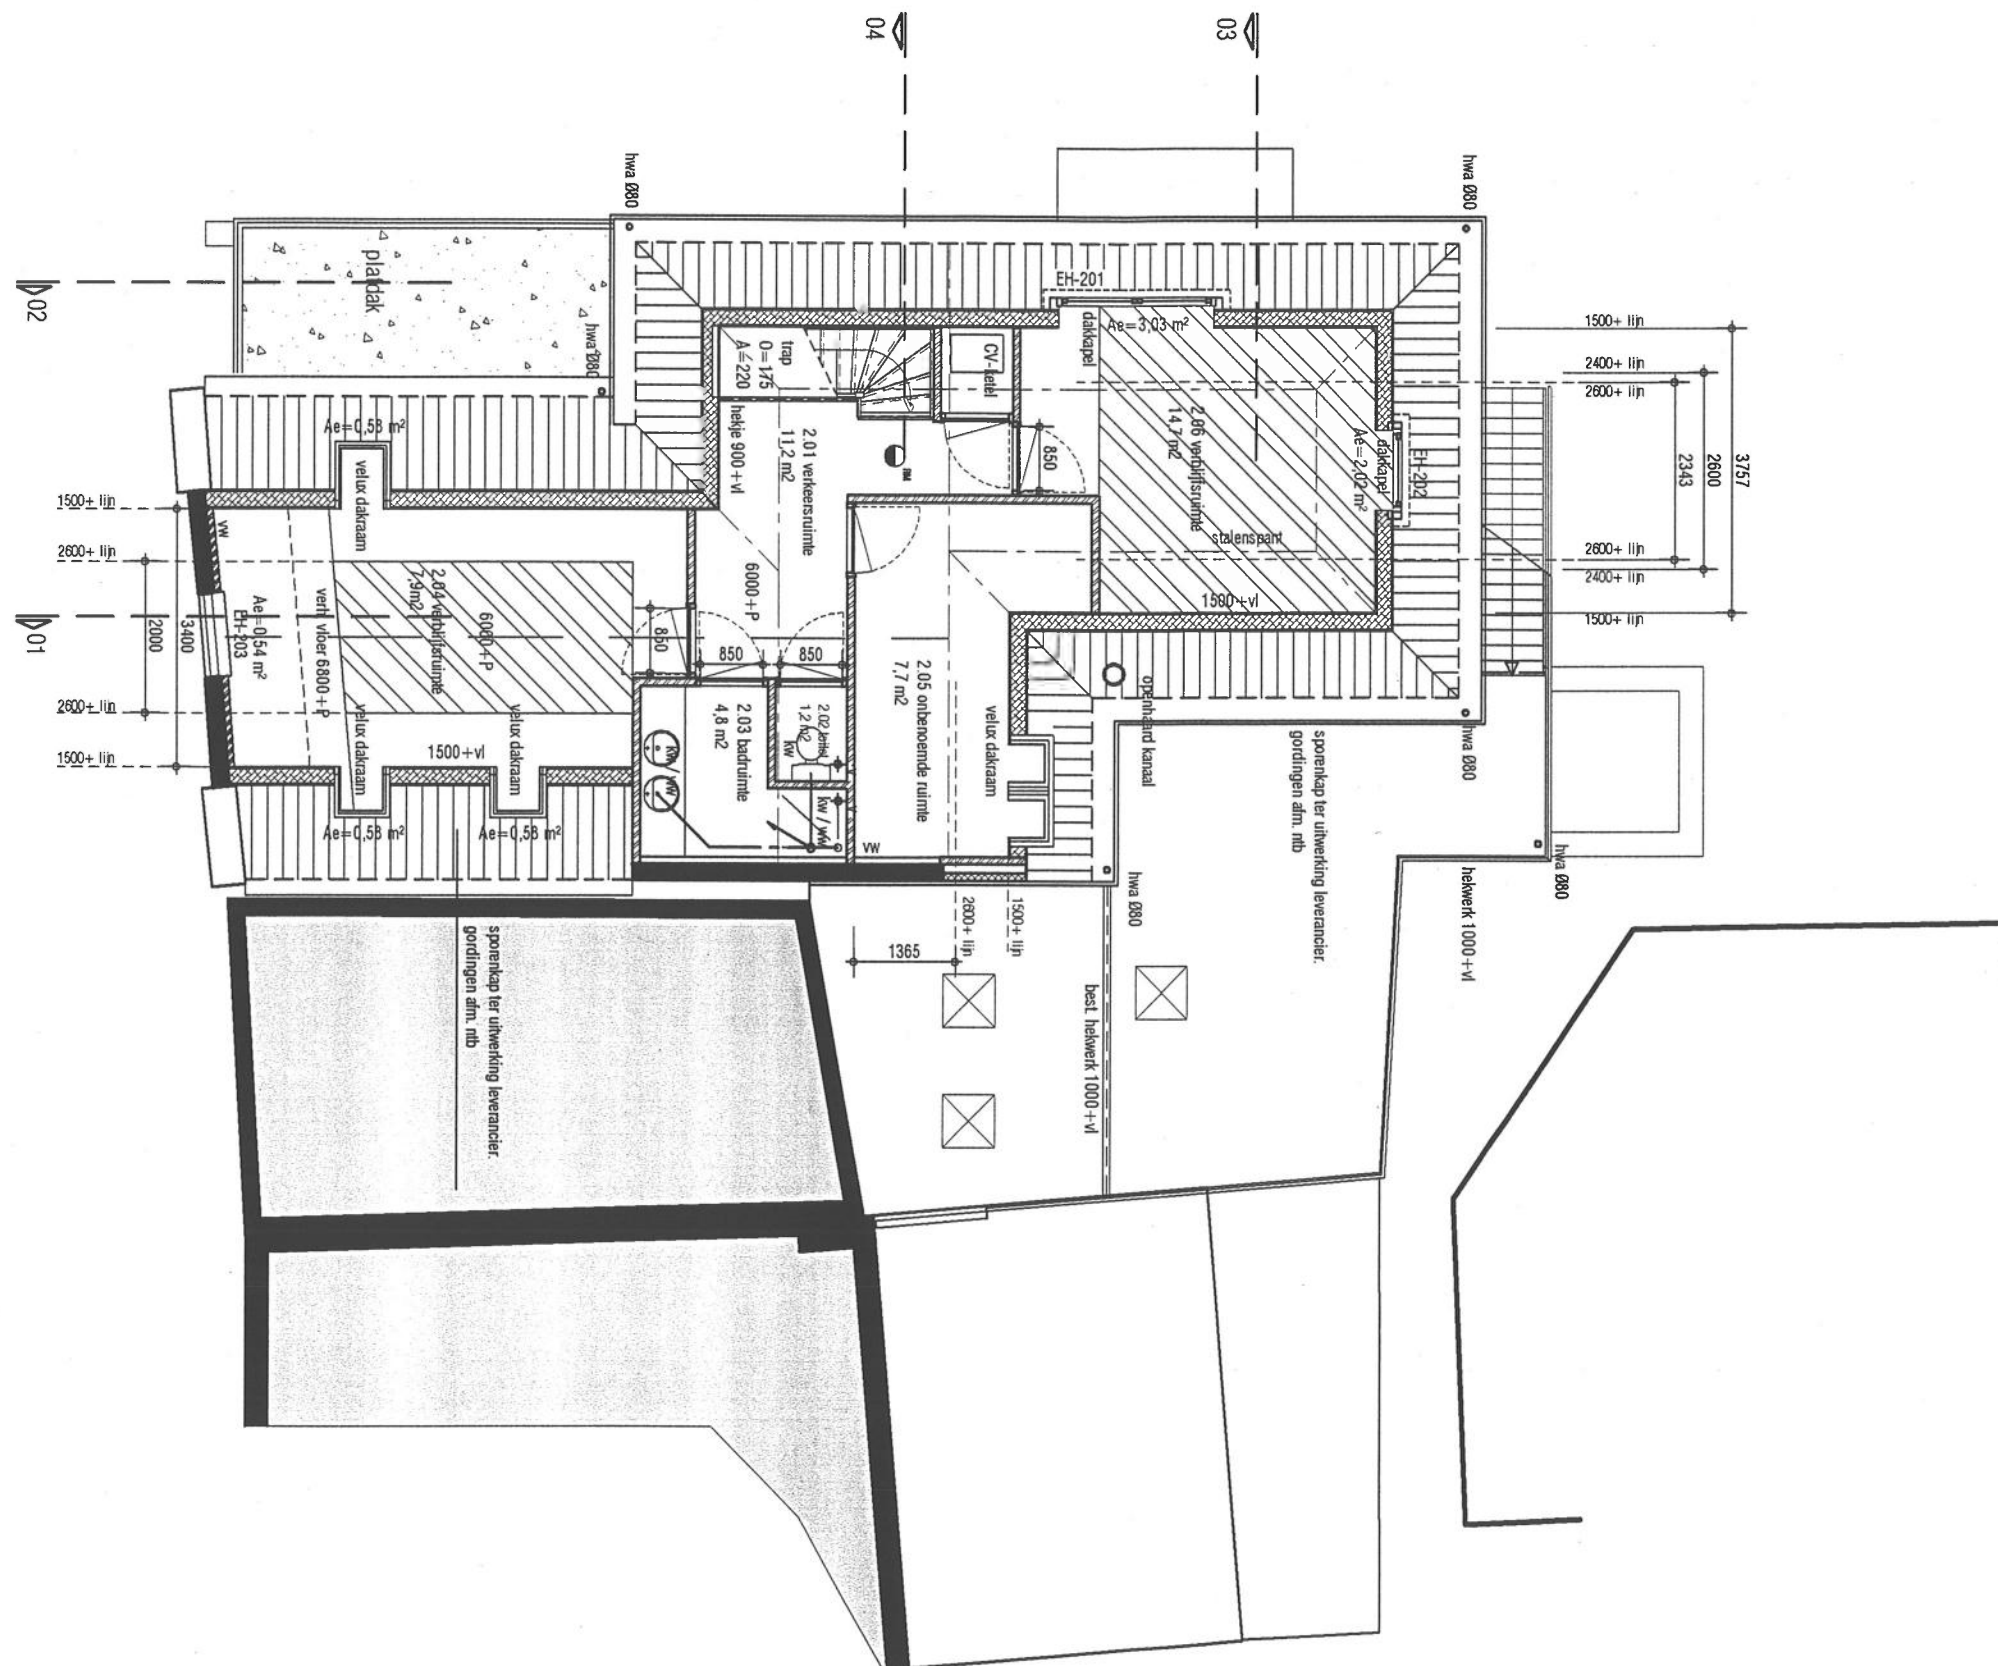


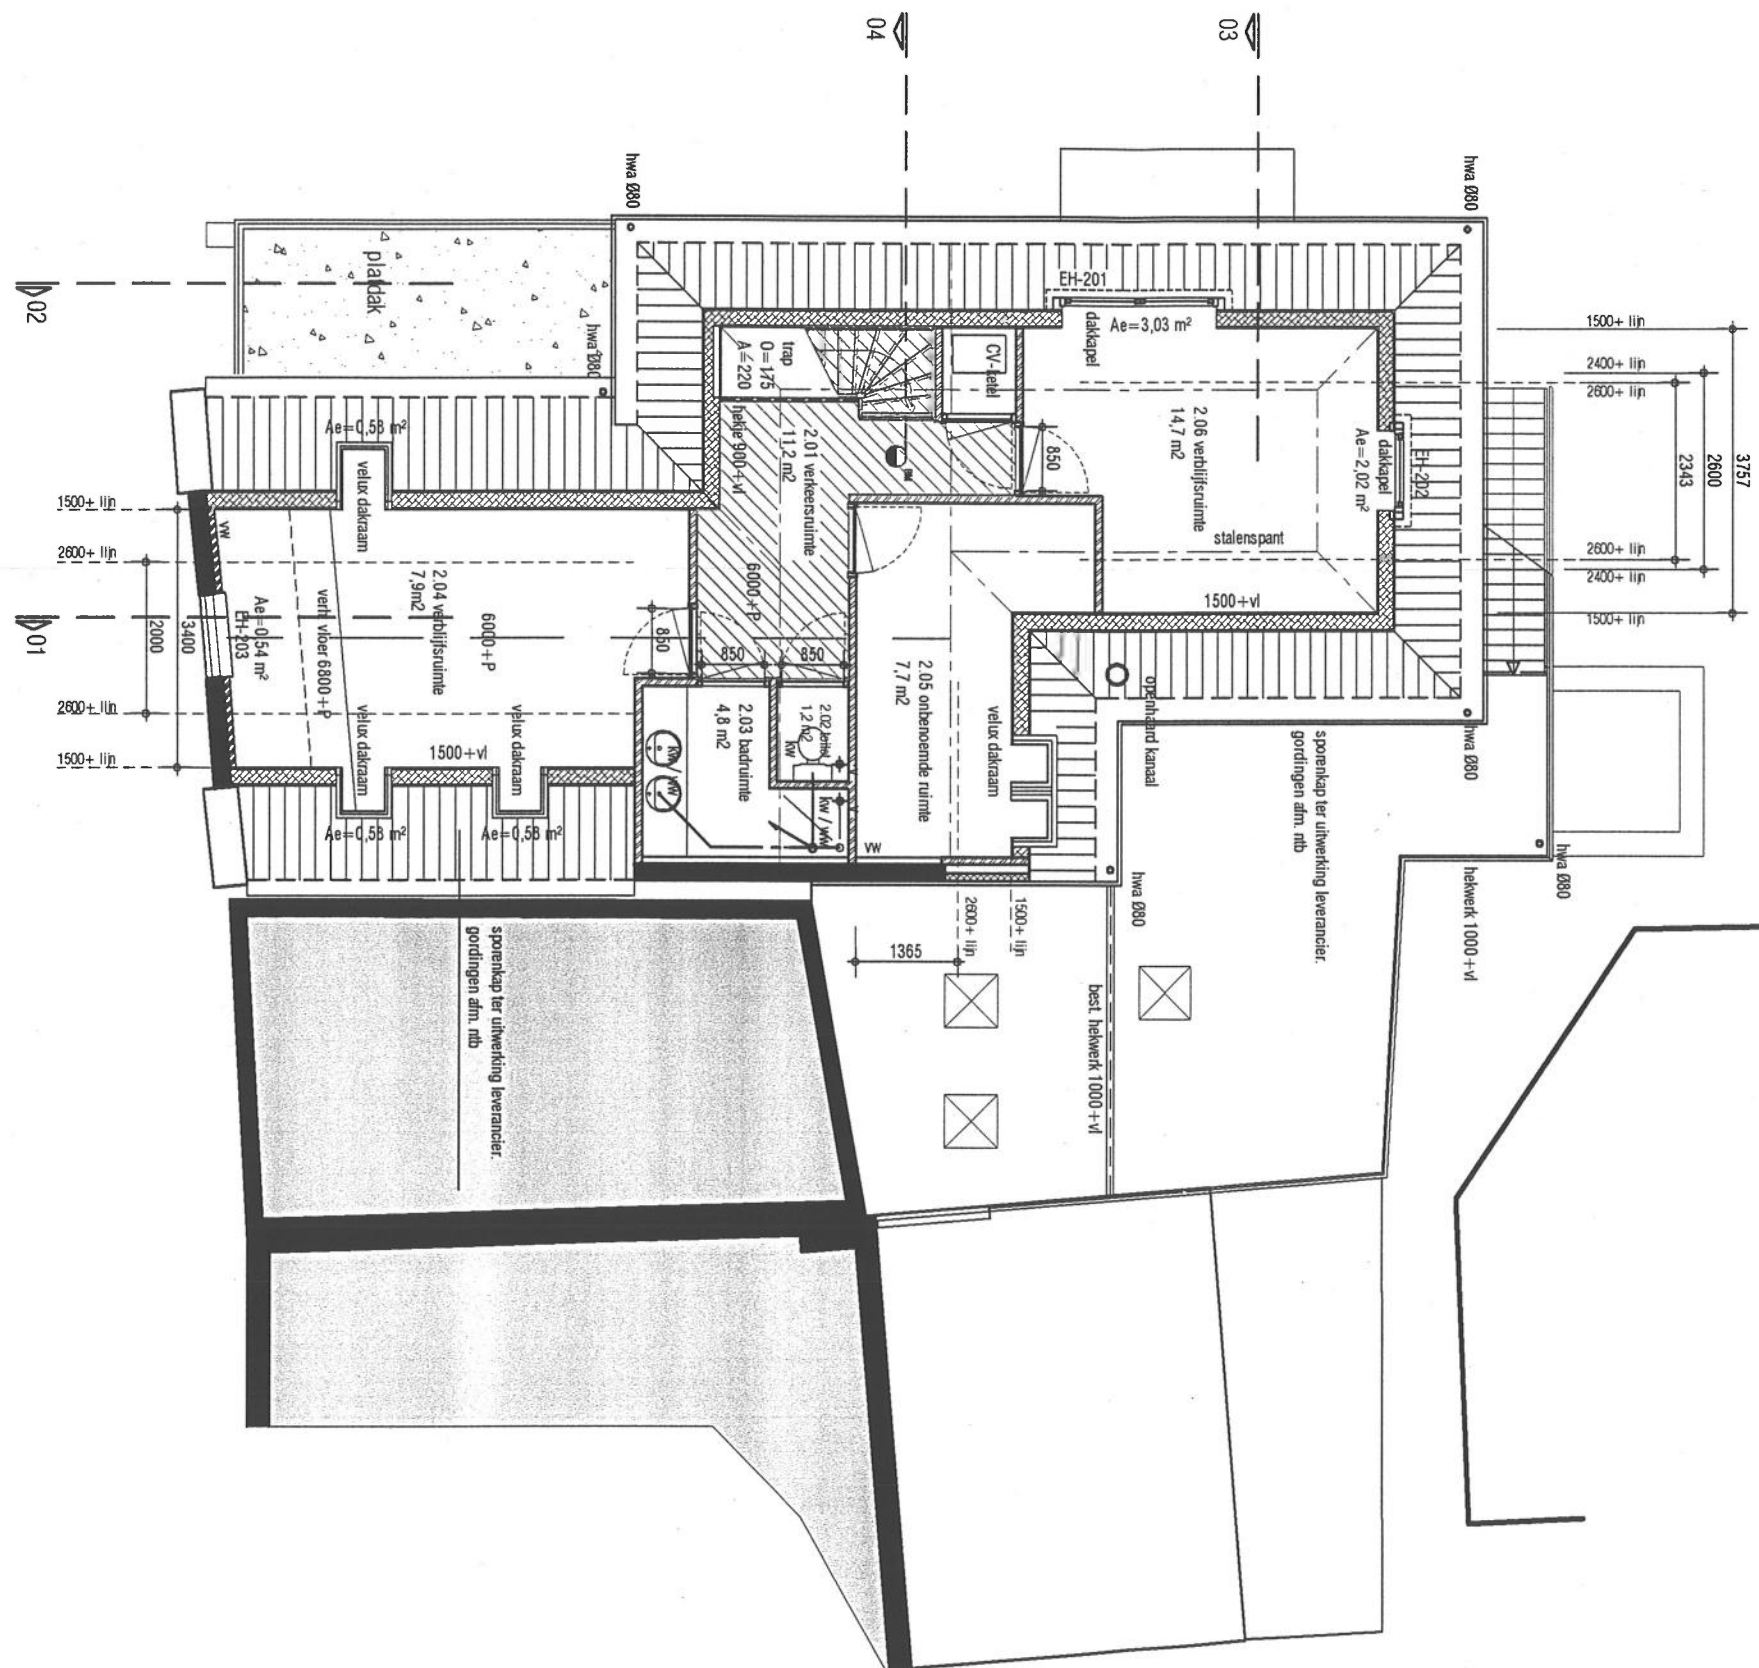


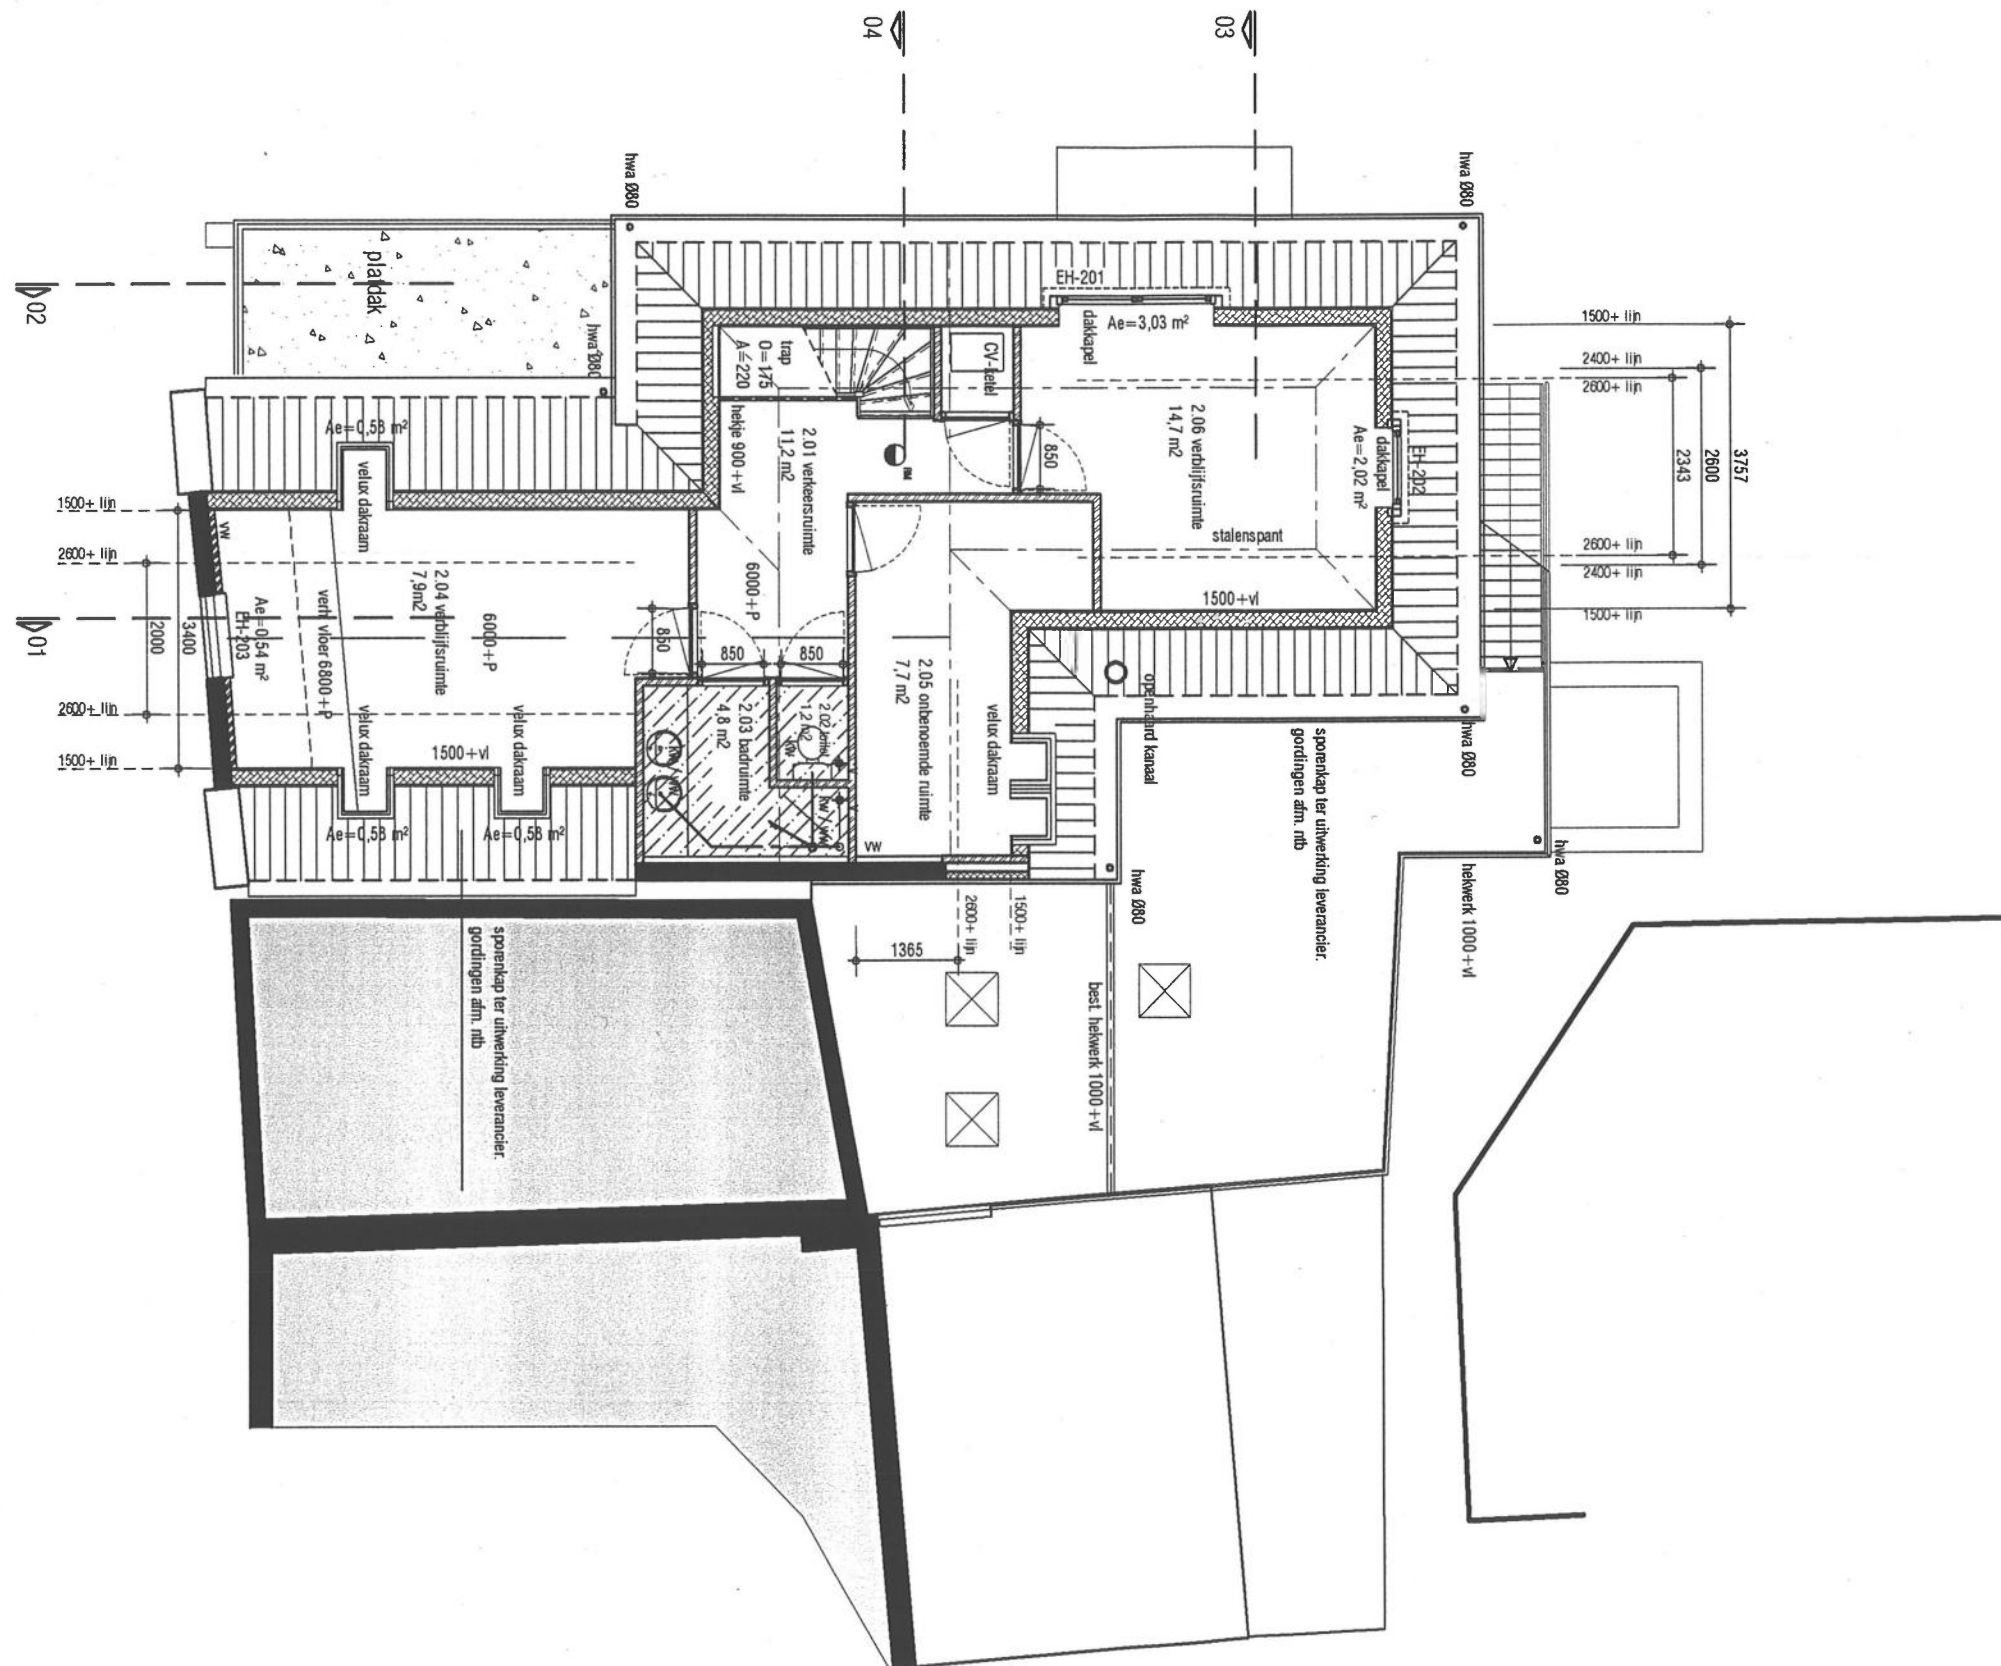


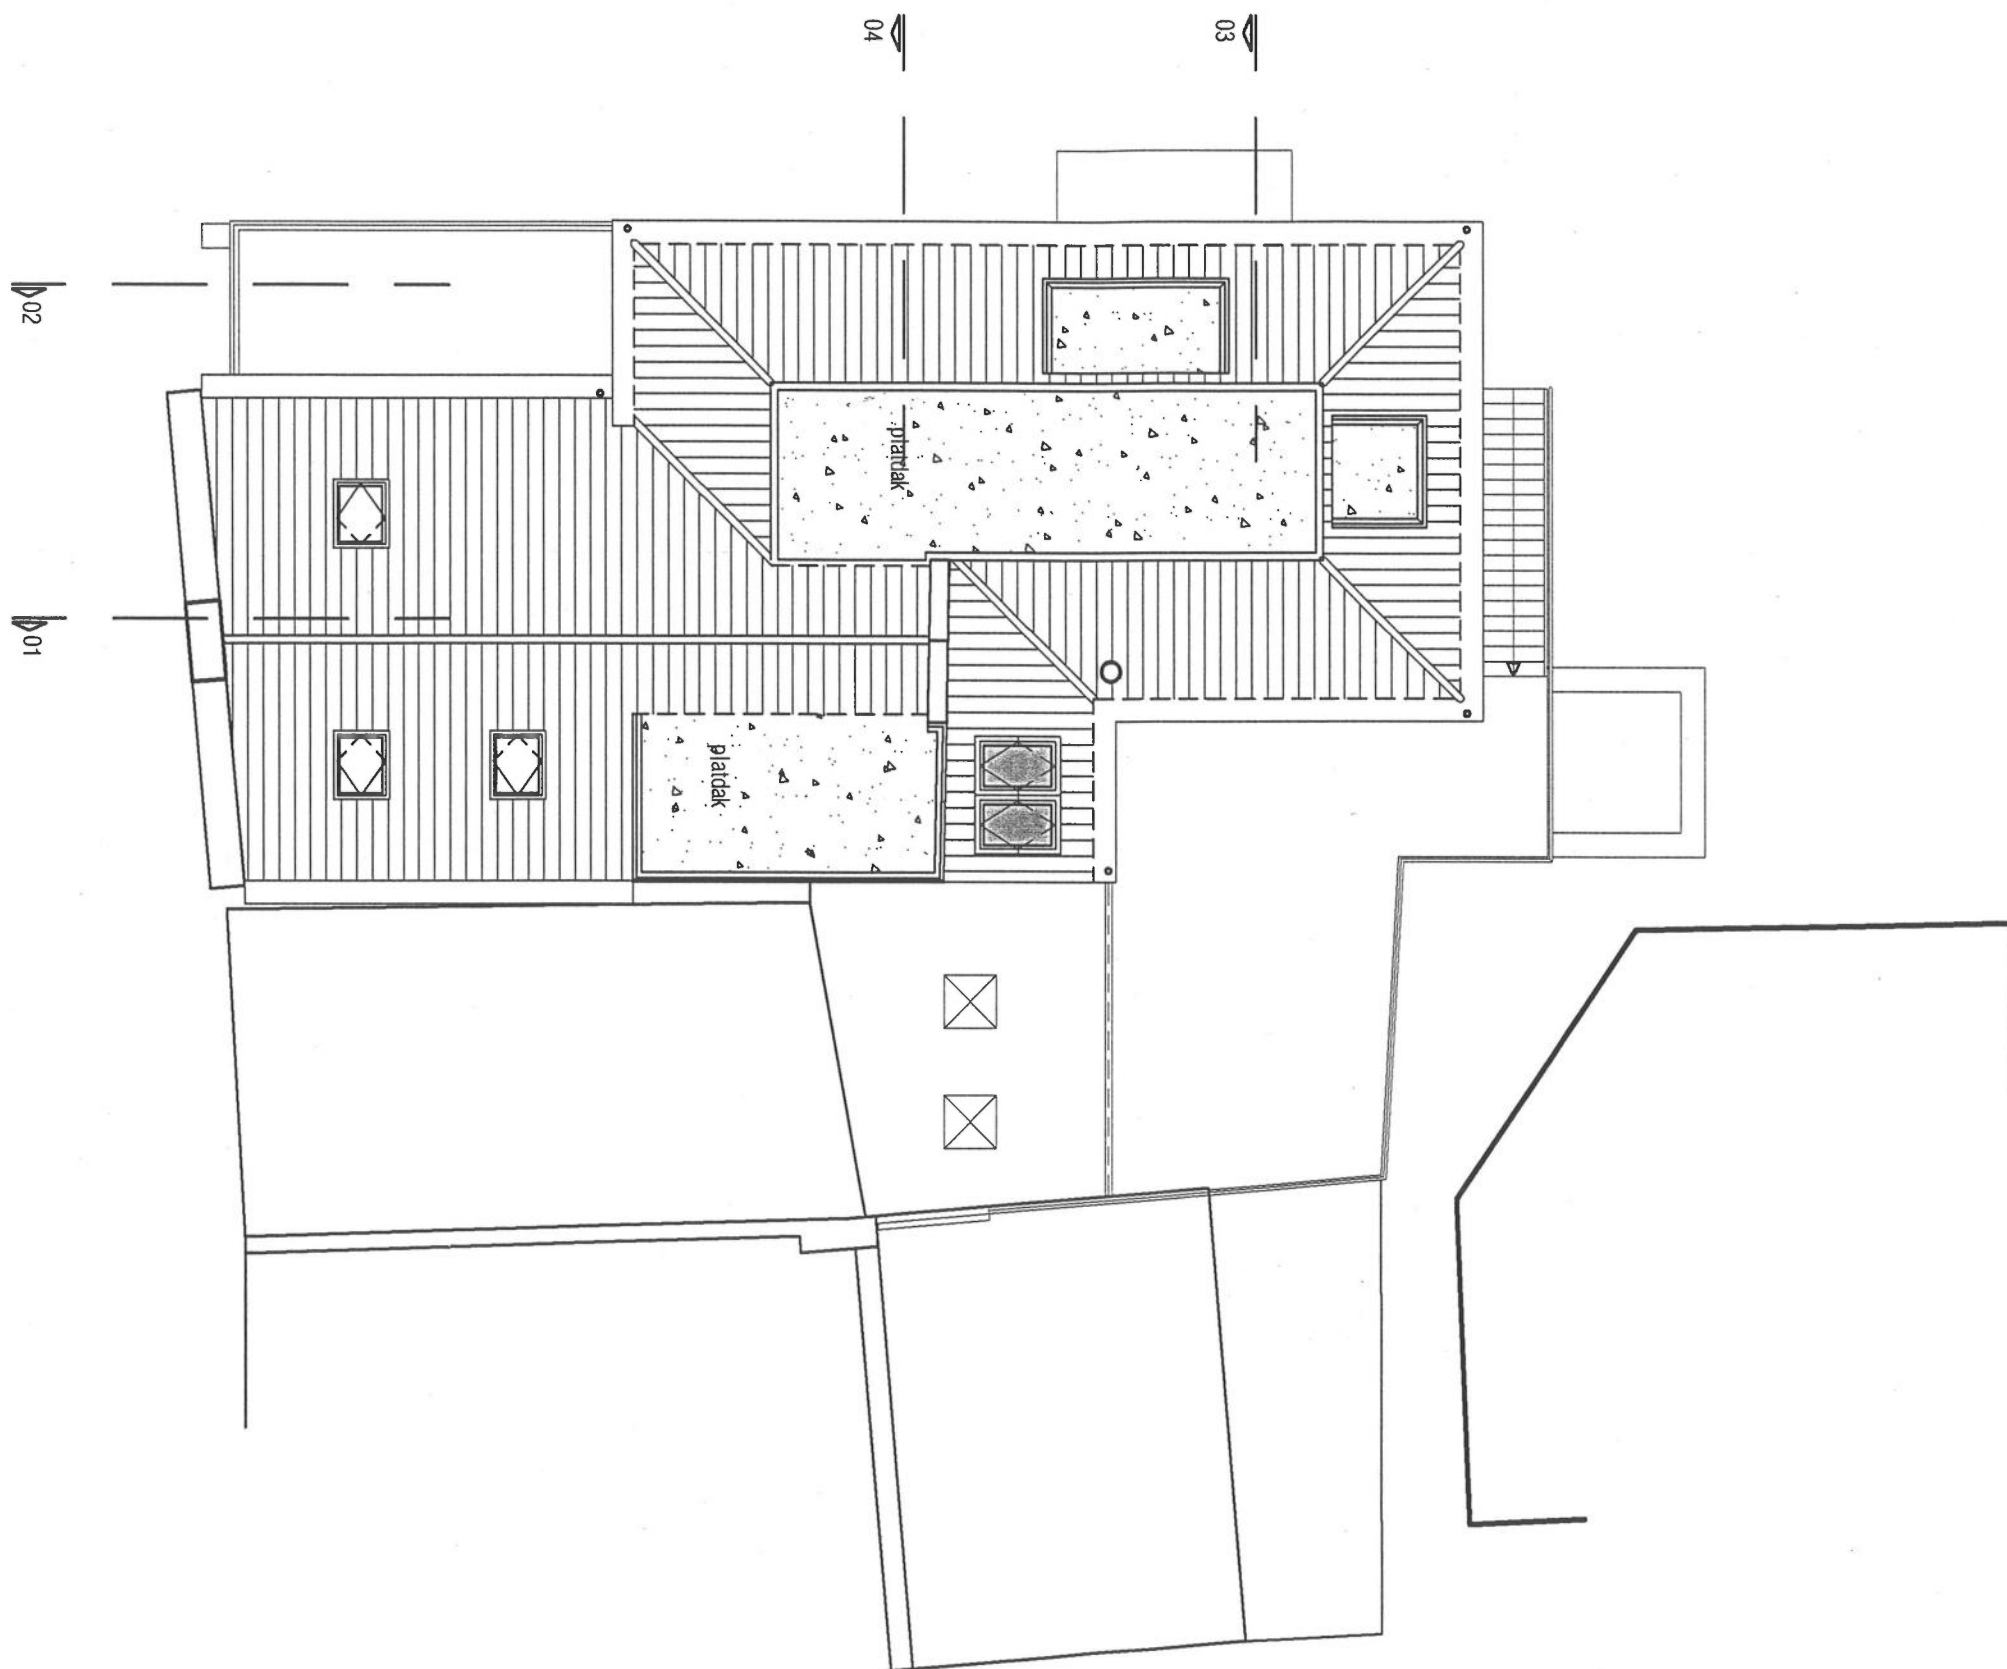

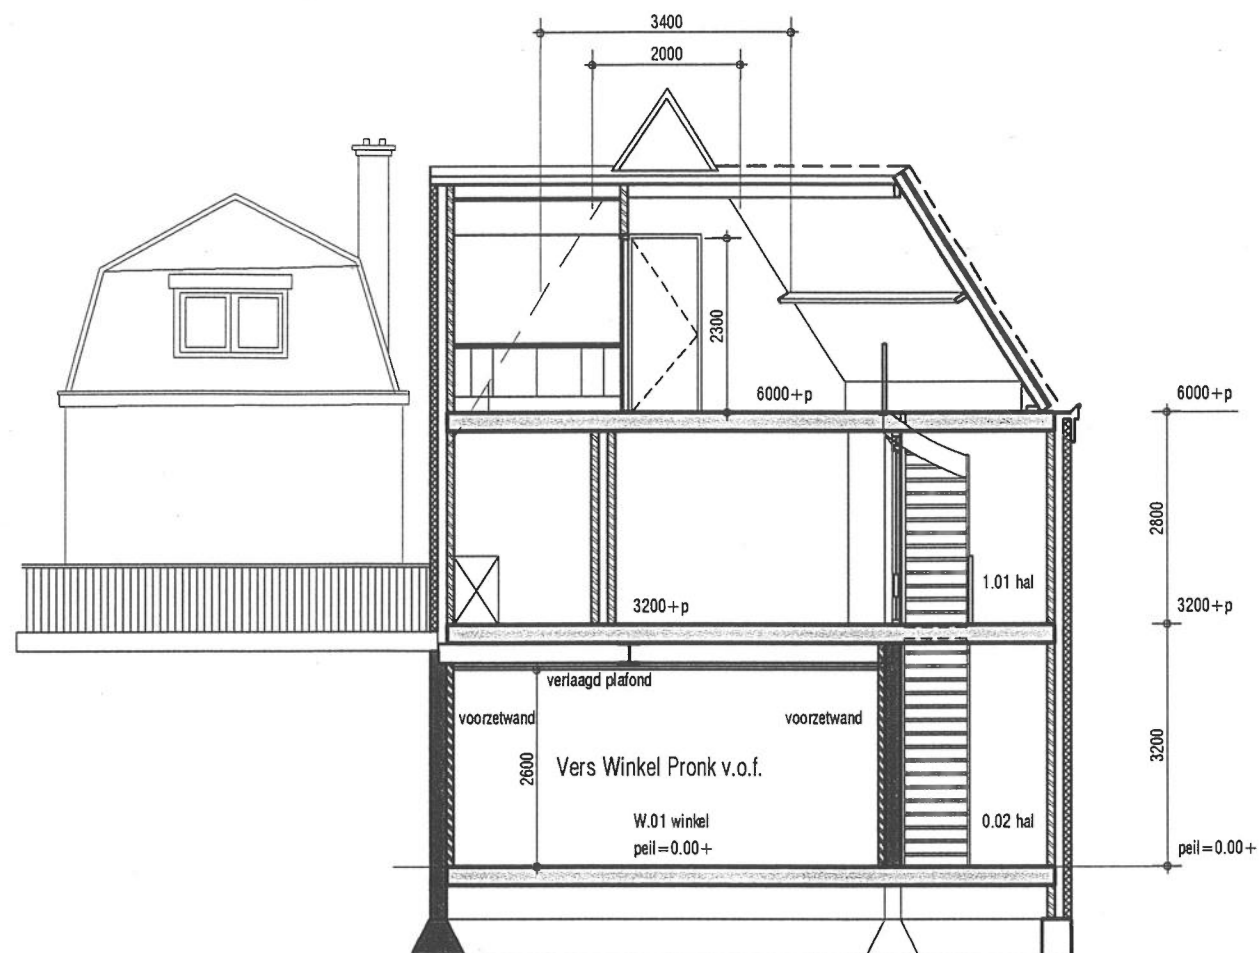

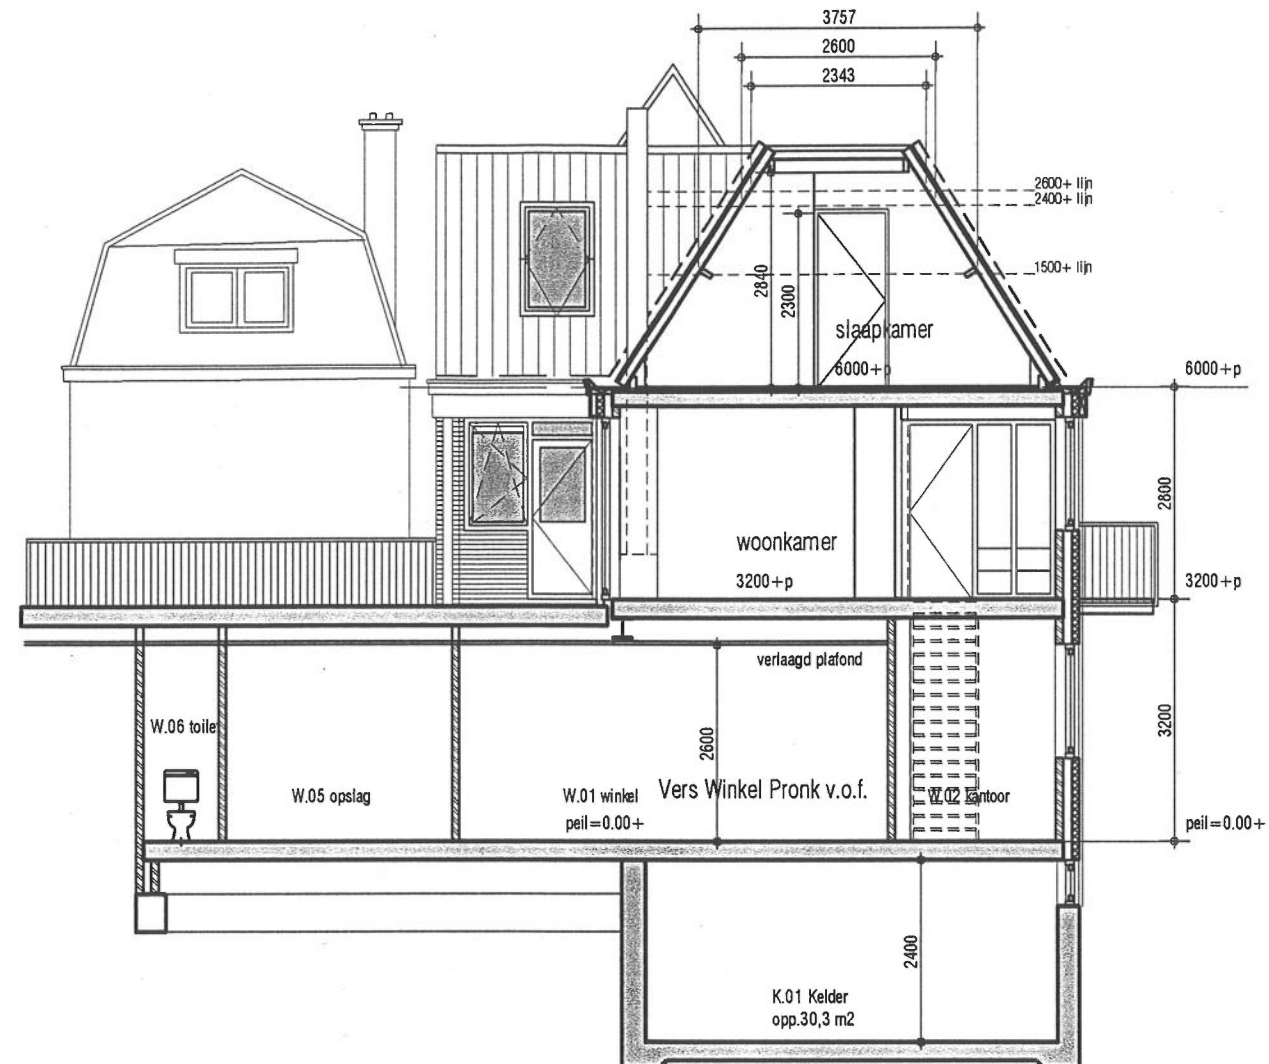

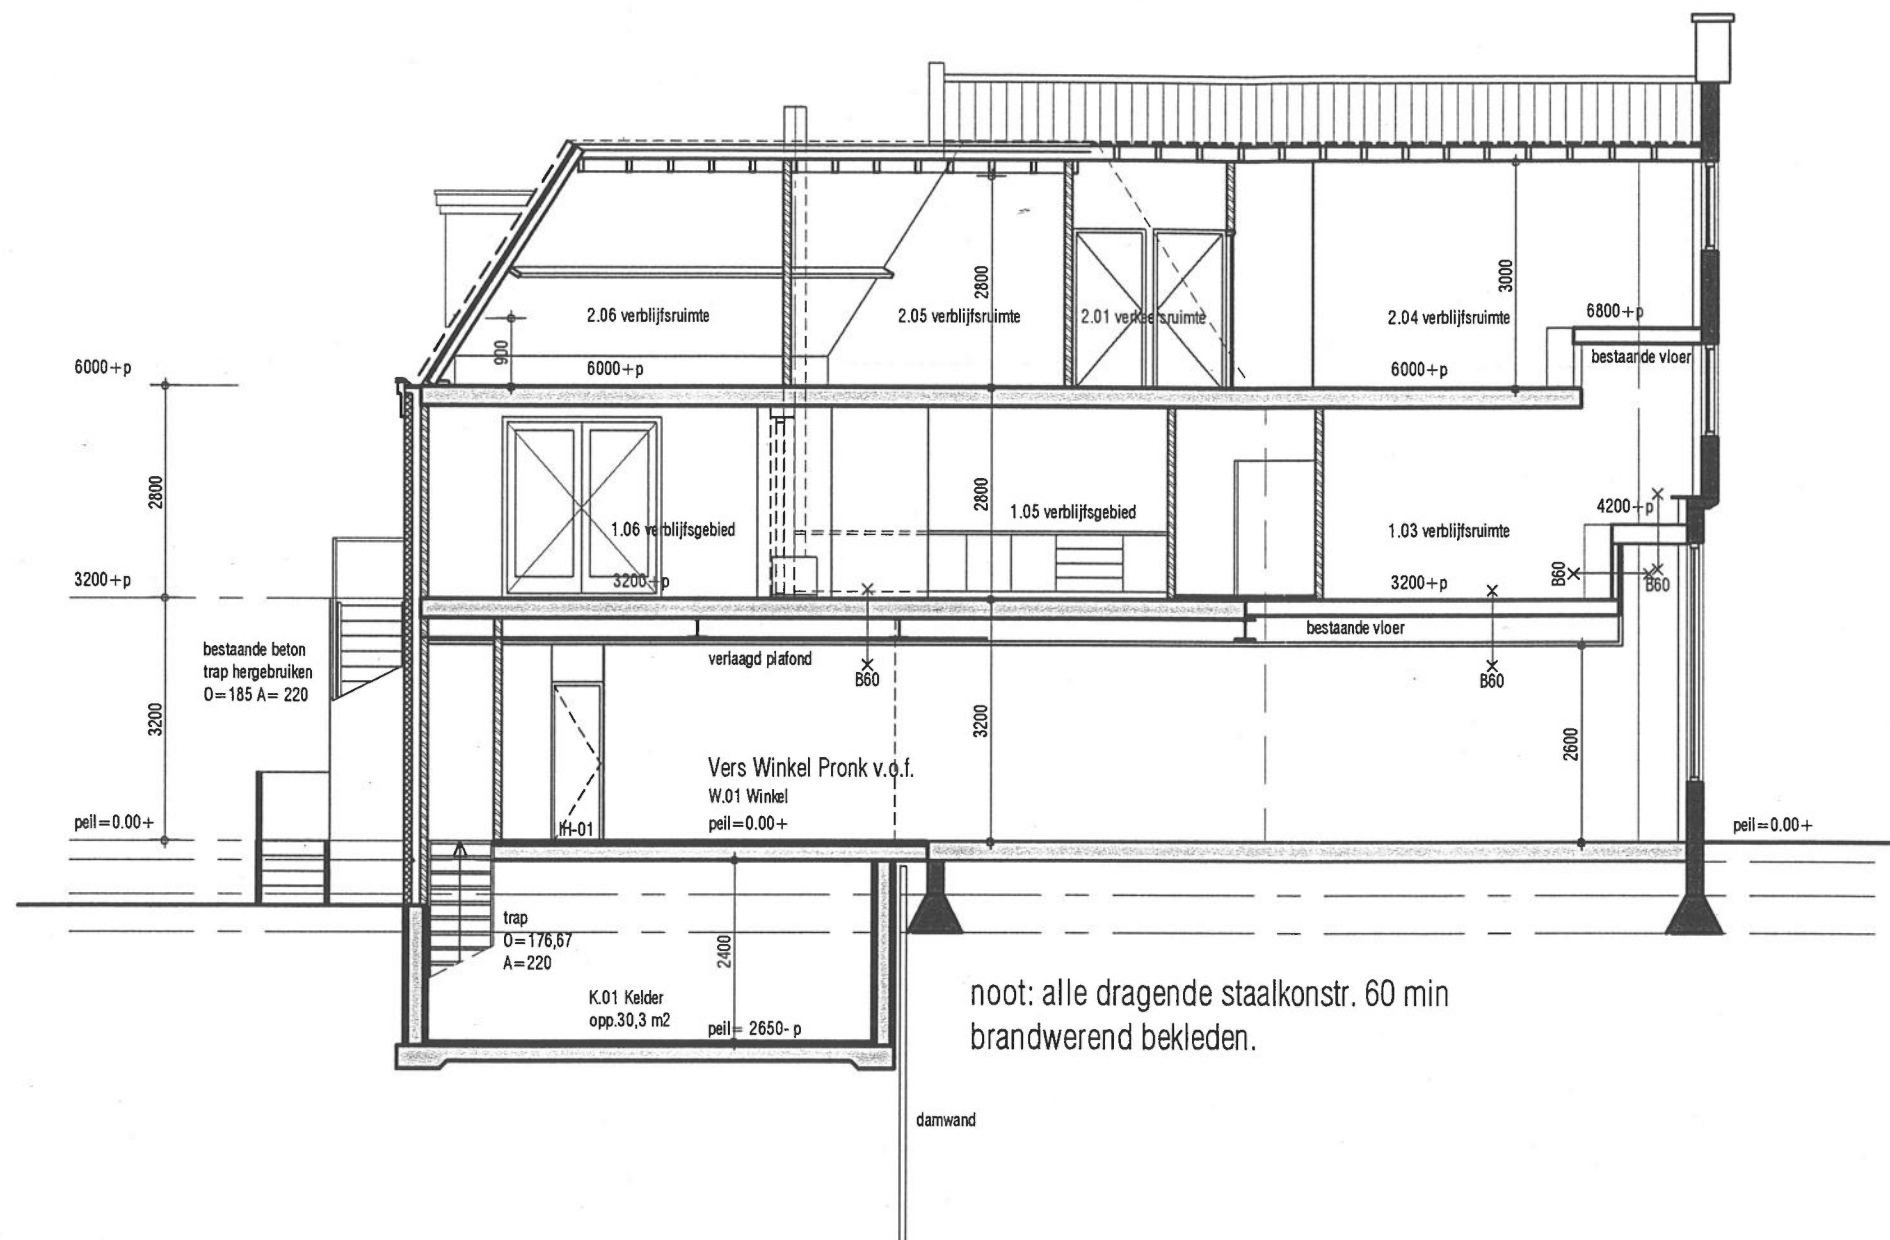

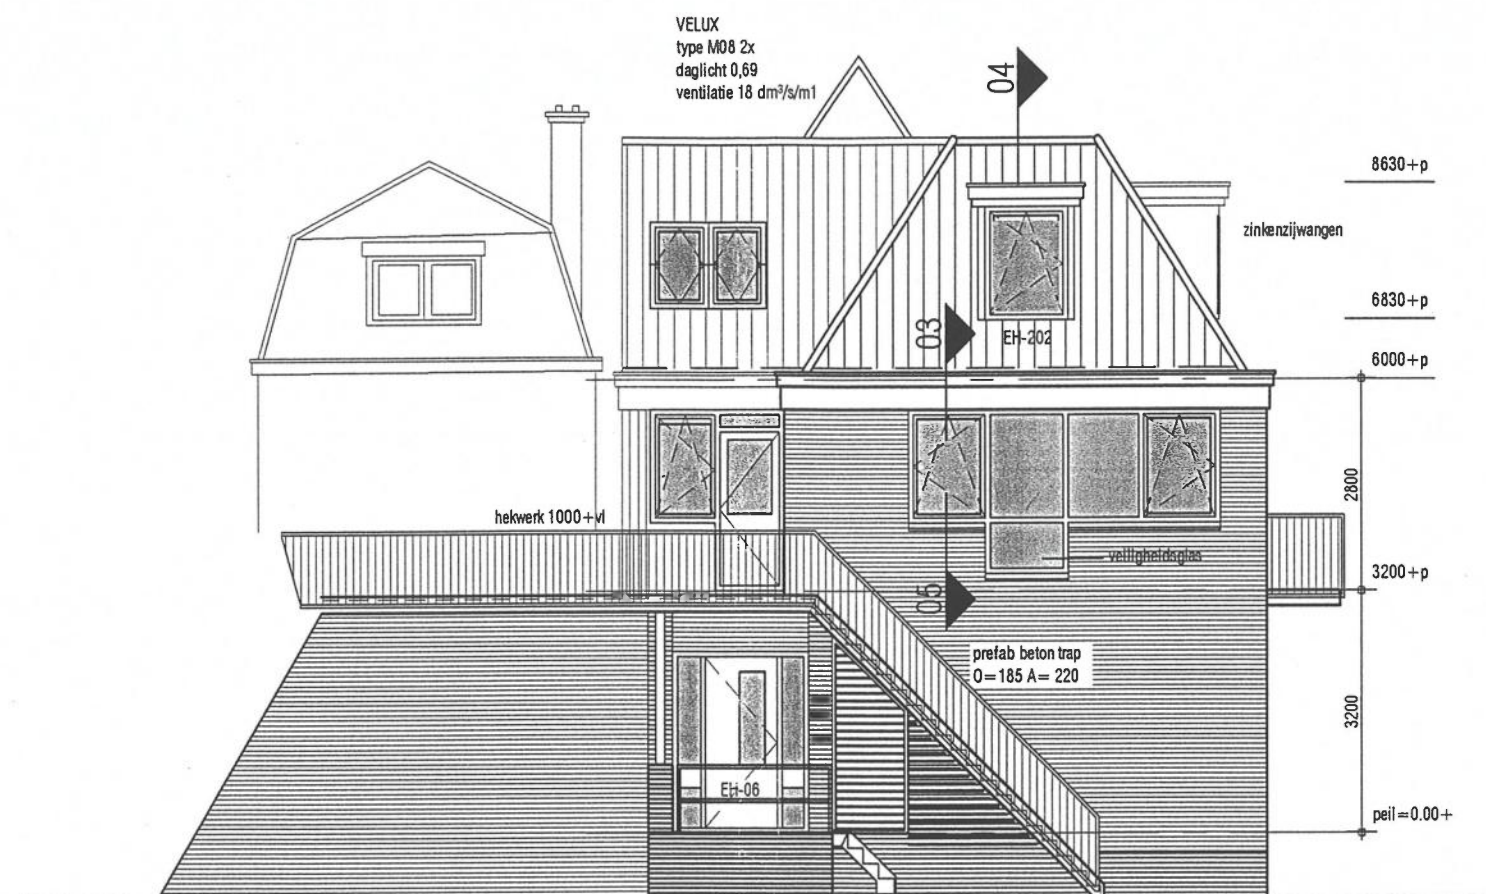

Behoort bij besluit van de
d.d. 01-03-2006 no. 118/65
van burgemeester en wethouders
der gemeente Muiden.

Mij bekend,
de secretaris,

Stemming
WELSTANDSCOMMISSIE NOORD-HOLLAND
Commissie de Gracht en Vechtstreek

Namens de commissie, ☒ Akkoord
de voorzitter: ☐ Akkoord op hoofdlijnen
☐ Niet akkoord
☐ Niet akkoord tenzij
☐ Aanhouden

Dossier: 60015 Datum: 22 FEB. 2006