



*J. C. C. C.*

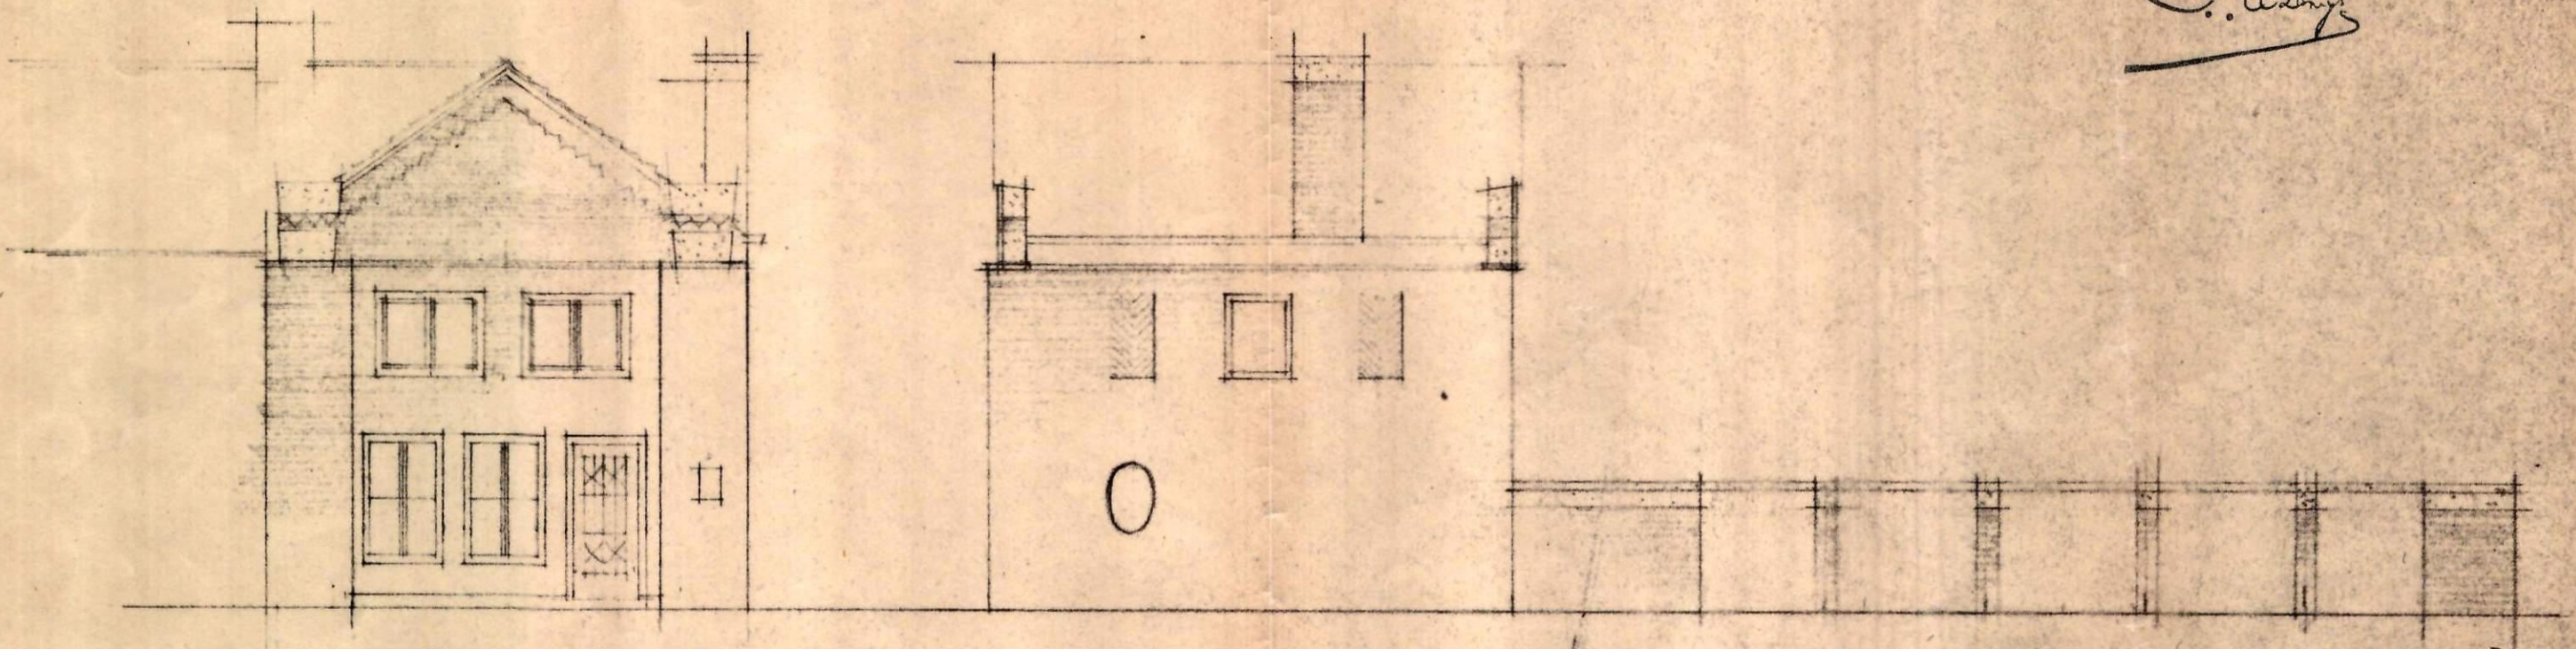


VOORGEVEL

ZIJGEVEL


PERGOLA

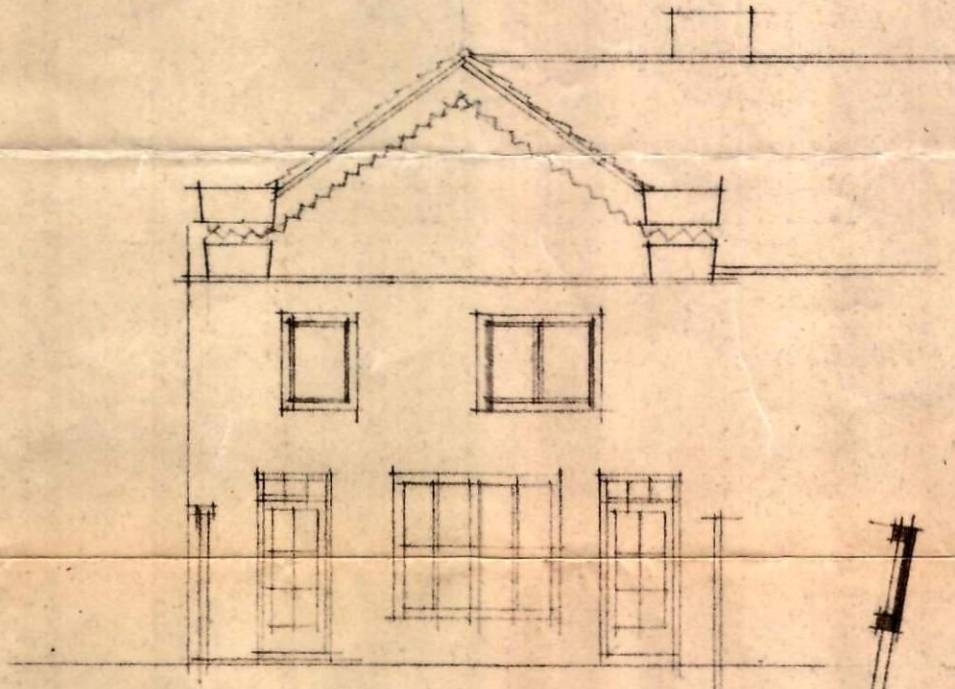


ACHTERGEVEL

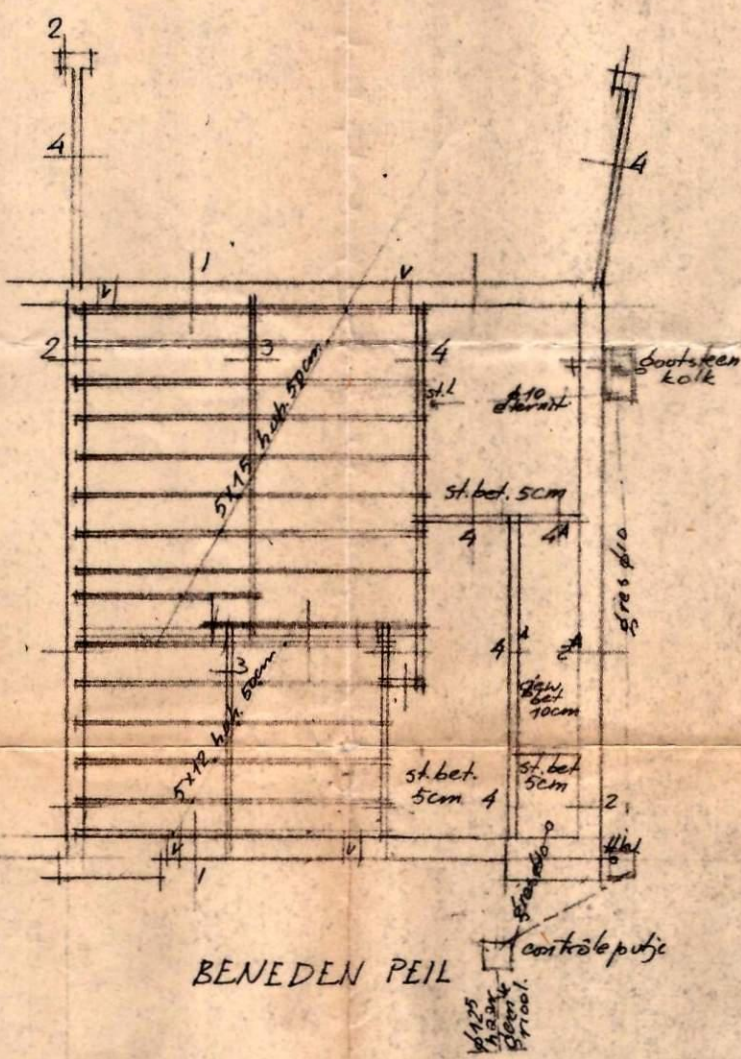


BENEDEN PEIL

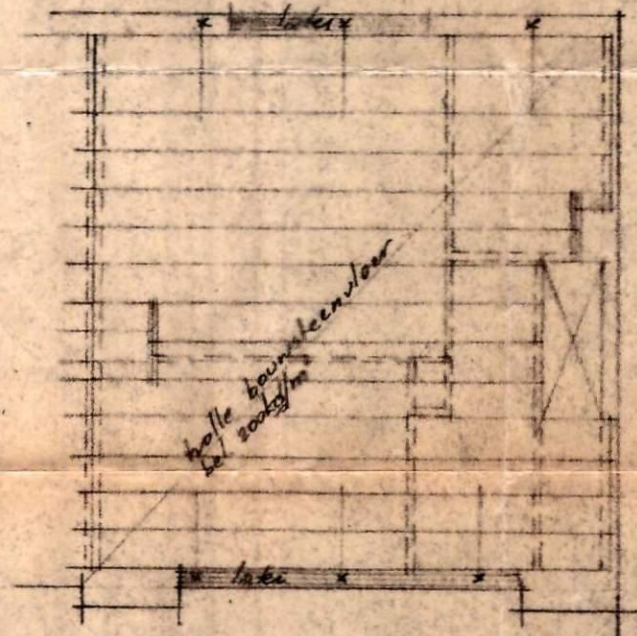


VERDIEPINGVLOER

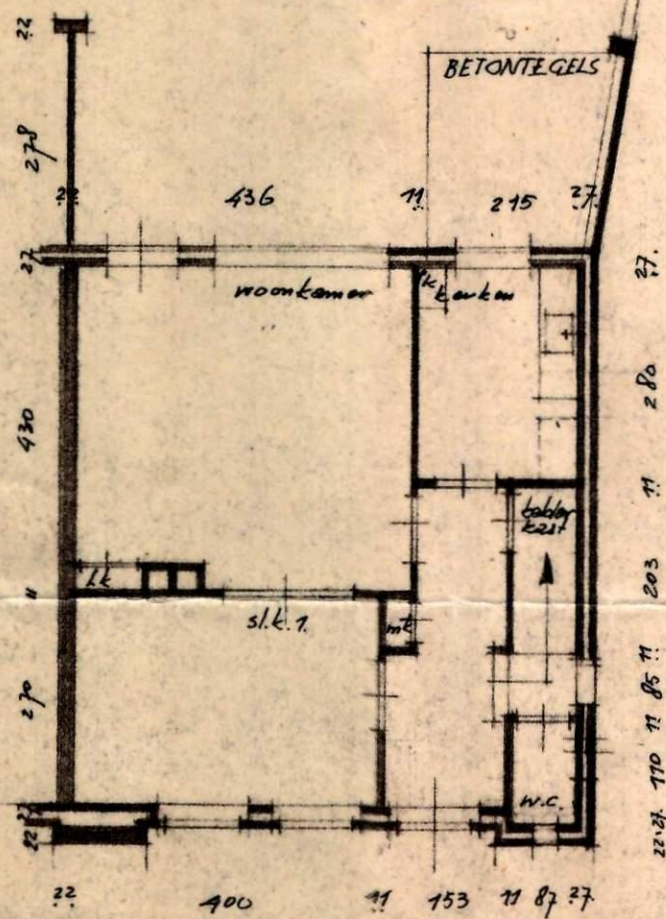

BEGANE GROND

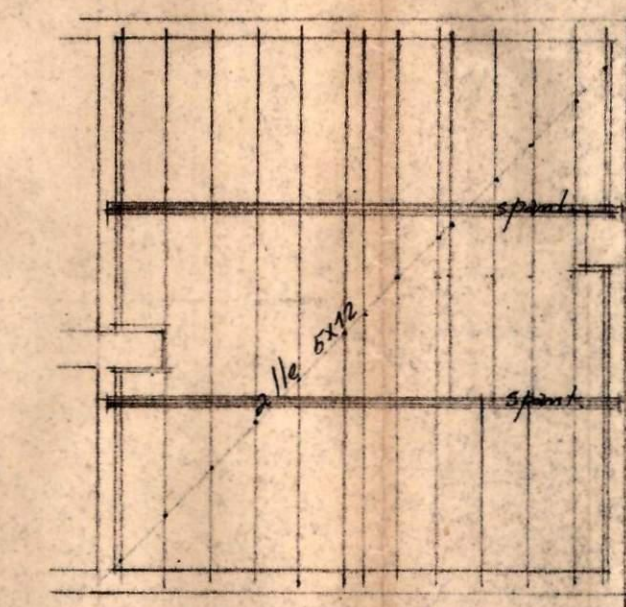

VERDIEPING

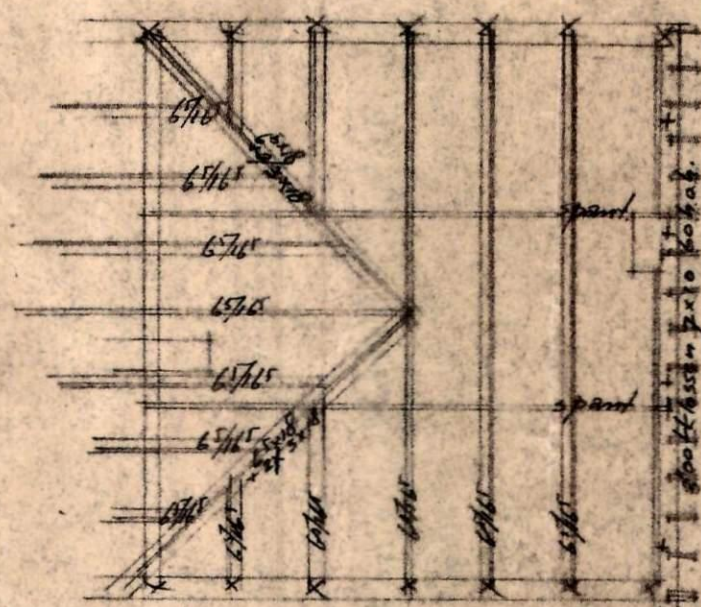

DOORSNEDE